


B 312, Ortsumfahrungen Ringschnait, Ochsenhausen, Edenbachen

Entwurfsgrundlagen

RIN 1)	Kategoriegruppe:	LS Landstraßen
	Kategorie:	LS II Überregionalstraße
	Standardentfernungsbereich:	10 - 70 km
	angestrebte PKW-Fahrgeschwindigkeit:	70 - 80 km/h
RAL 2)	Entwurfsklasse:	EKL 2
	Regelquerschnitt:	RO 11,5+

2) Richtlinien für die Anlage von Landstraßen (RAL)

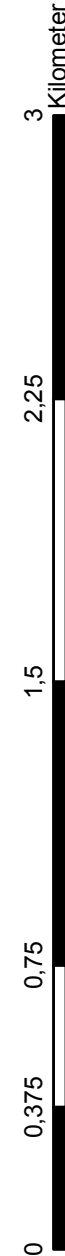

 IB Langenbach GmbH - beratende Ingenieure VBI - In der Au 11 72486 Sigmaringen	bearb.: 17.02.14 KI gepr.: Feb 2014 B0312Ochsenhausen
--	--

 **Landkreis Biberach**
Straßenamt
Krankenhausweg 3
88499 Riedlingen

	Regierungspräsidium Tübingen	Konrad-Adenauer-Straße 20 72072 Tübingen
---	---	---

A	Darstellung Varianten D2, D3, G, H2, H3, H4, H5, C3	20.02.17	AbA
Nr.	Art der Änderung	Datum	Zeichen

VORUNTERSUCHUNG

Straßenbauverwaltung Baden-Württemberg Straße: B 312 Nächster Ort: Ochsenhausen Anfangsstation: VNK 7822 020 NNK 7823 031 Station 1 070 Endstation: VNK 7926 007 NNK 7926 043 Station 0,920	Unterlage / Blatt-Nr. 3.1 / 1 A Übersichtsplan alle Varianten Maßstab: 1:20.000
---	--

B 312
Ortsumfahrungen
Ringschnait, Ochsenhausen, Edenbachen

aufgestellt: Landratsamt Biberach Straßenamt Krankenhausweg 3 88499 Riedlingen Riedlingen, den 27.01.2014	geprüft: Regierungspräsidium Tübingen Referat 44 - Straßenplanung Konrad-Adenauer-Straße 20 72072 Tübingen Tübingen, den
---	--

9.03.2017 08:38:16

D:\GIS-Projekte\B0312ROE\Übersichtslageplan alle Varianten C.mxd

