


B 312, Ortsumfahrungen Ringschnait, Ochsenhausen, Edenbachen

Entwurfsgrundlagen

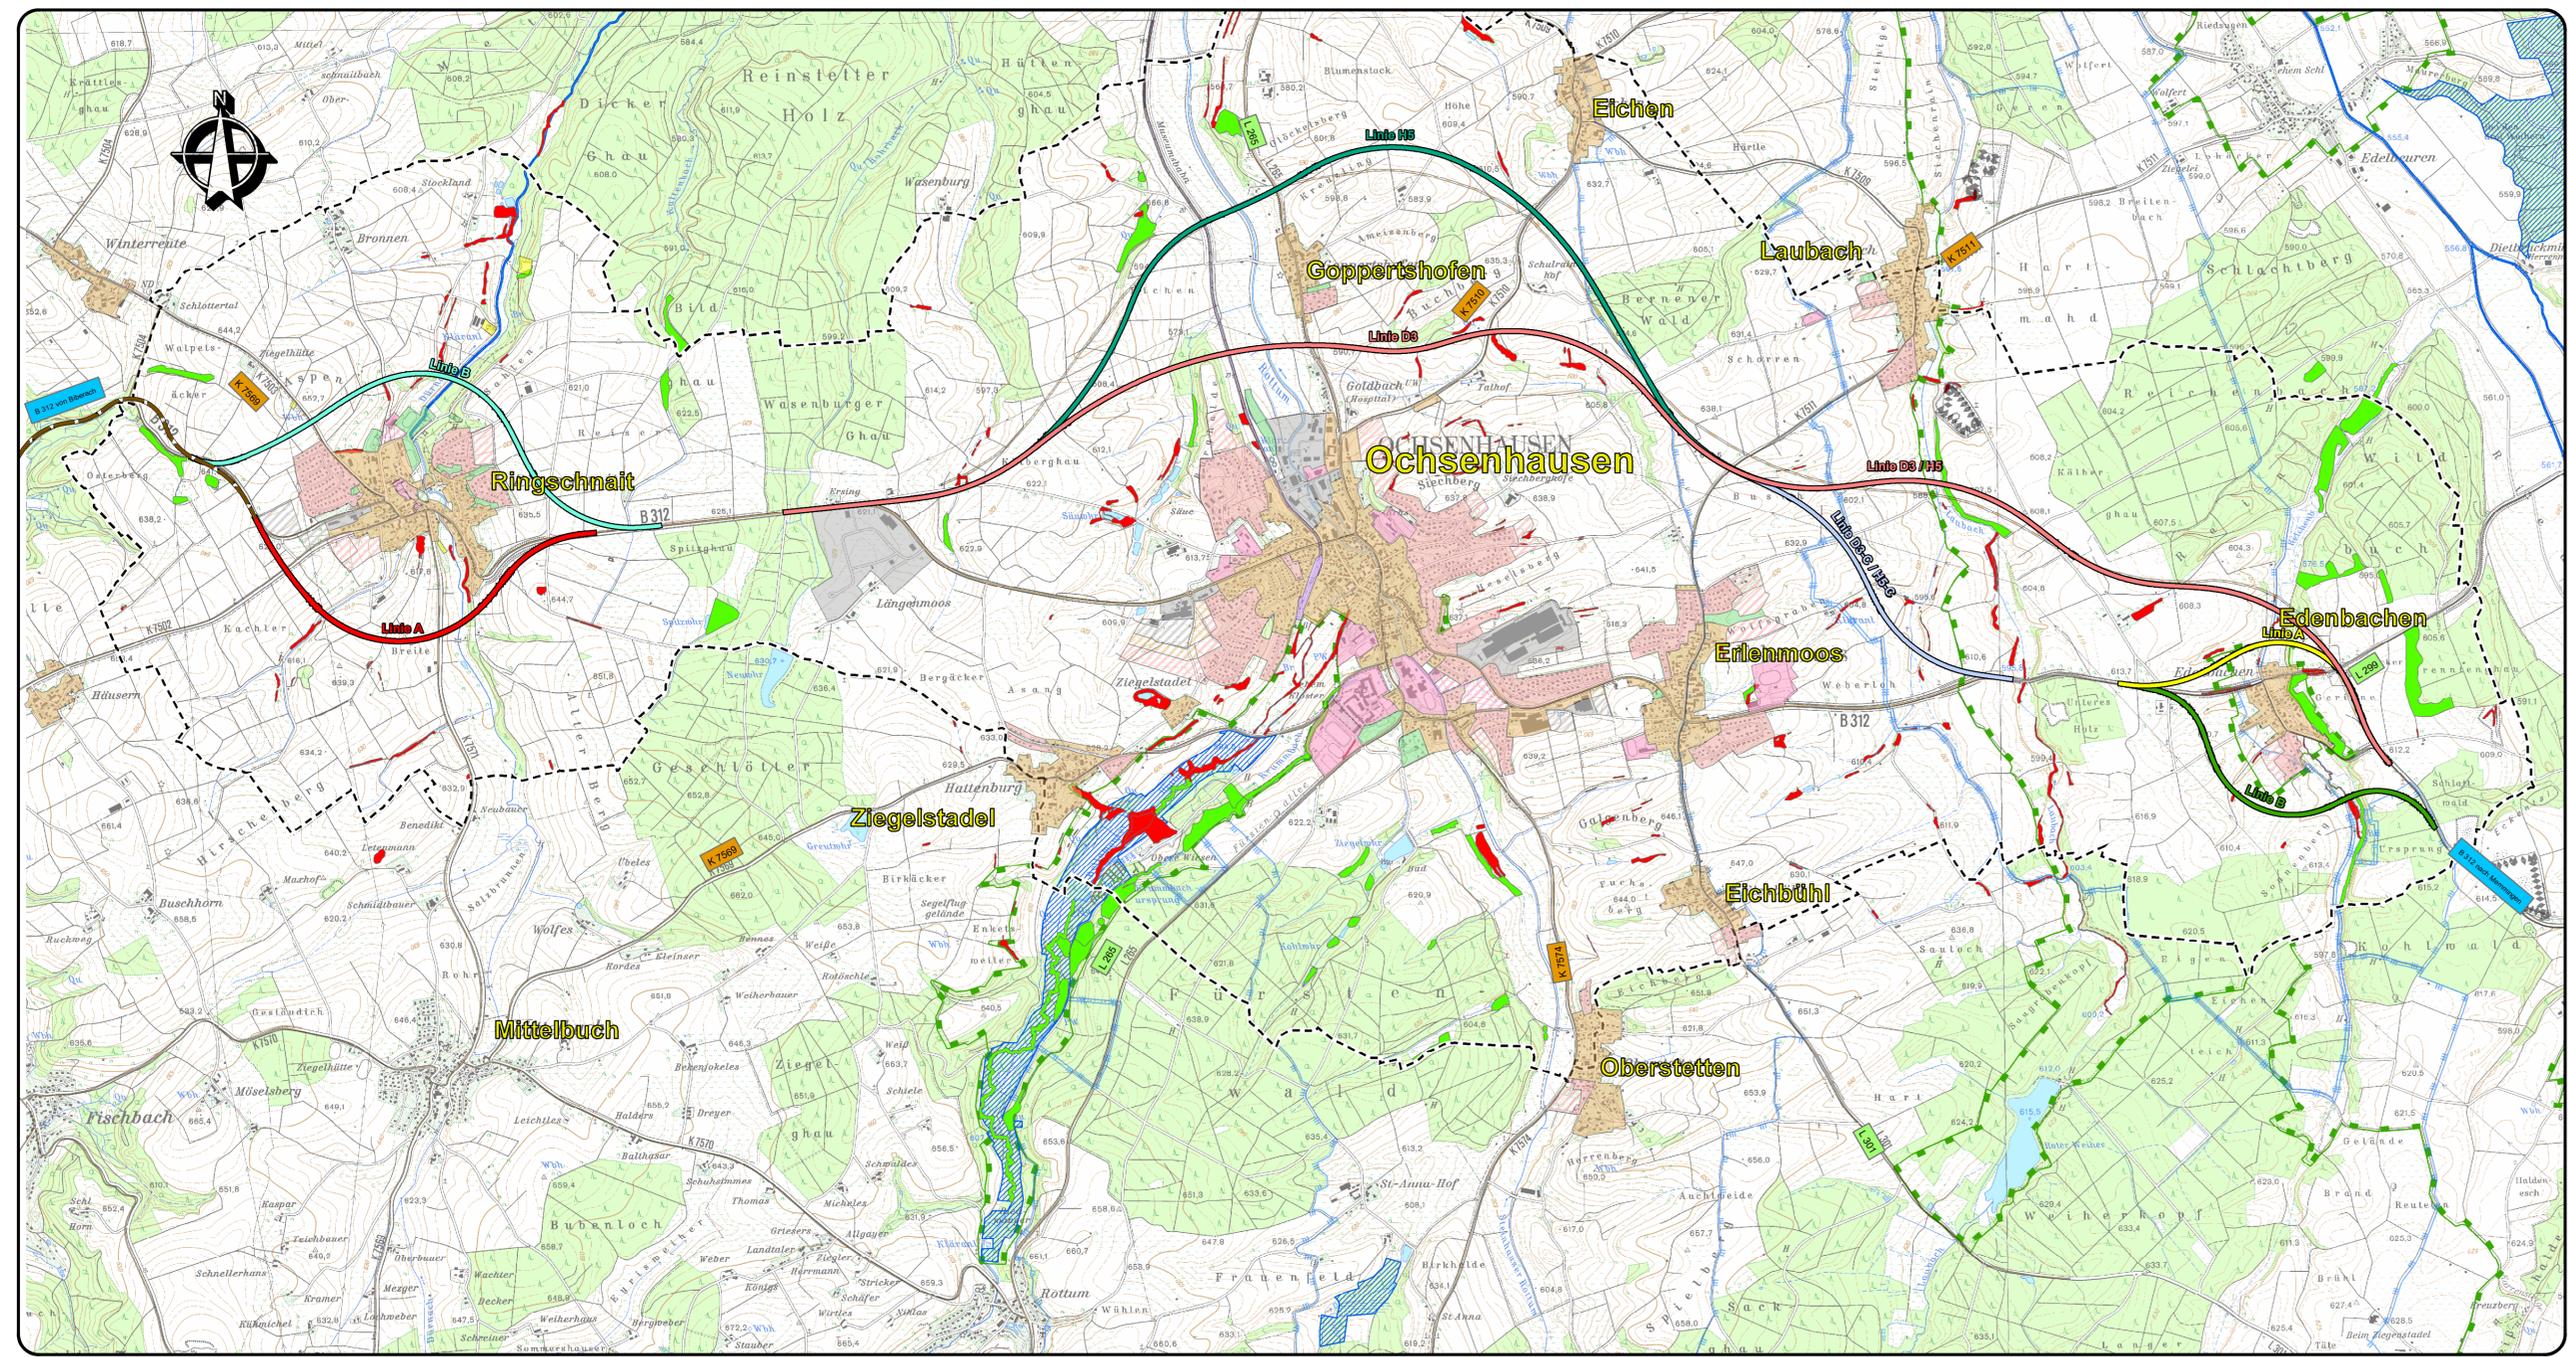

- Legende des Flächennutzungsplanes**
- Wohnbaufläche (W) Planung
 - Wohnbaufläche (W) Bestand
 - gemischte Baufläche (M) Planung
 - gemischte Baufläche (M) Bestand
 - gewerbliche Baufläche (G) Planung
 - gewerbliche Baufläche (G) Bestand
 - Sonderbaufläche (S) Planung
 - Sonderbaufläche (S) Bestand
 - Gemeinbedarfliche Planung
 - Gemeinbedarfliche Bestand
 - Grünfläche Planung
 - Grünfläche Bestand
 - Fläche für Ver- und Entsorgung Planung
 - Fläche für Ver- und Entsorgung Bestand
 - Verkehrfläche Planung
 - Verkehrfläche Bestand
 - Fläche für Aufschüttungen und Abgrabungen Planung
 - Fläche für Aufschüttungen und Abgrabungen Bestand
 - Standort für Anlagen im Außenbereich Planung
 - Standort für Anlagen im Außenbereich Bestand
 - Ausgleichsfläche Planung
 - Ausgleichsfläche Bestand
 - Bahnanlage Planung
 - Bahnanlage Bestand
 - Fläche für Nutzungsbeschränkungen oder zum Schutz gegen schädliche Umwelteinwirkungen Planung
 - Fläche für Nutzungsbeschränkungen oder zum Schutz gegen schädliche Umwelteinwirkungen Bestand
 - Hafen sowie Fläche für Wasserwirtschaft, Hochwasserschutz und Regelung des Wasserabflusses Planung
 - Hafen sowie Fläche für Wasserwirtschaft, Hochwasserschutz und Regelung des Wasserabflusses Bestand
 - Fläche für Schutz, Pflege und Entwicklungsmaßnahmen Planung
 - Fläche für Schutz, Pflege und Entwicklungsmaßnahmen Bestand

- Legende :**
- Variante Ringschnait A
 - Variante Ringschnait B
 - Variante Ochsenhausen C
 - Variante Ochsenhausen D3
 - Variante Ochsenhausen H5
 - Variante Edenbachen A
 - Variante Edenbachen B
 - planfestgestellte Trasse Jordanbad
 - U-Raum
 - Untersuchungsraum
- Biotope nach §30a LWaldG**
 - Biotoschutzwald (§30a LWaldG BW)
 - Biotope nach §32 LNatSchG**
 - Gesetzlich geschütztes Biotope
 - FFH-Gebiete**
 - FFH-Gebiet
 - Wasserschutzgebiete**
 - ZONE**
 - Engere Schutzzone - Fassungsbeirch und Schutzzone II
 - Schutzzone III
 - Schutzzone IIIA
 - Schutzzone IIIB
 - Landschaftsschutzgebiete**
 - Landschaftsschutzgebiet

RIN 1)	Kategoriengruppe :	LS Landstraßen
	Kategorie :	LS II Überregionalstraße
RAL 2)	Standardentfernungsbereich :	10 - 70 km
	angestrebte PKW-Fahrgeschwindigkeit :	70 - 80 km/h
RAL 2)	Entwurfsklasse :	EKL 2
	Regelquerschnitt :	RQ 11,5+

1) Richtlinien für integrierte Netzgestaltung (RIN)
2) Richtlinien für die Anlage von Landstraßen (RAL)



IB Langenbach GmbH bearb.: 17.02.14 KI
-beratende Ingenieure VBI -
In der Au 11
72488 Sigmaringen
gepr.: Feb 2014
B0312Ochsenhausen

Landkreis Biberach
Straßenamt
Krankenhausweg 3
88499 Riedlingen

Regierungspräsidium Tübingen
Konrad-Adenauer-Straße 20
72072 Tübingen

A	Darstellung Varianten C, D3, H5	20.02.17	AbA
Nr.	Art der Änderung	Datum	Zeichen

VORUNTERSUCHUNG

Straßenbauverwaltung Baden-Württemberg Straße: B 312 Nächster Ort: Ochsenhausen Anfangsstation: VNK 7822 020 NNK 7823 031 Station 1,070 Endstation: VNK 7926 007 NNK 7926 043 Station 0,920 SAP-Nr. V 2420 B0312	Unterlage / Blatt-Nr. 3.2 / 2 A Übersichtslageplan relevante Varianten Maßstab: 1:20.000
---	---

B 312
Ortsumfahrungen
Ringschnait, Ochsenhausen, Edenbachen

aufgestellt: Landratsamt Biberach
Straßenamt
Krankenhausweg 3
88499 Riedlingen
Riedlingen, den 27.01.2014

geprüft: Regierungspräsidium Tübingen
Referat 44 - Straßenplanung
Konrad-Adenauer-Straße 20
72072 Tübingen
Tübingen, den