



Ortsumgehung Ochsenhausen


Lageplan

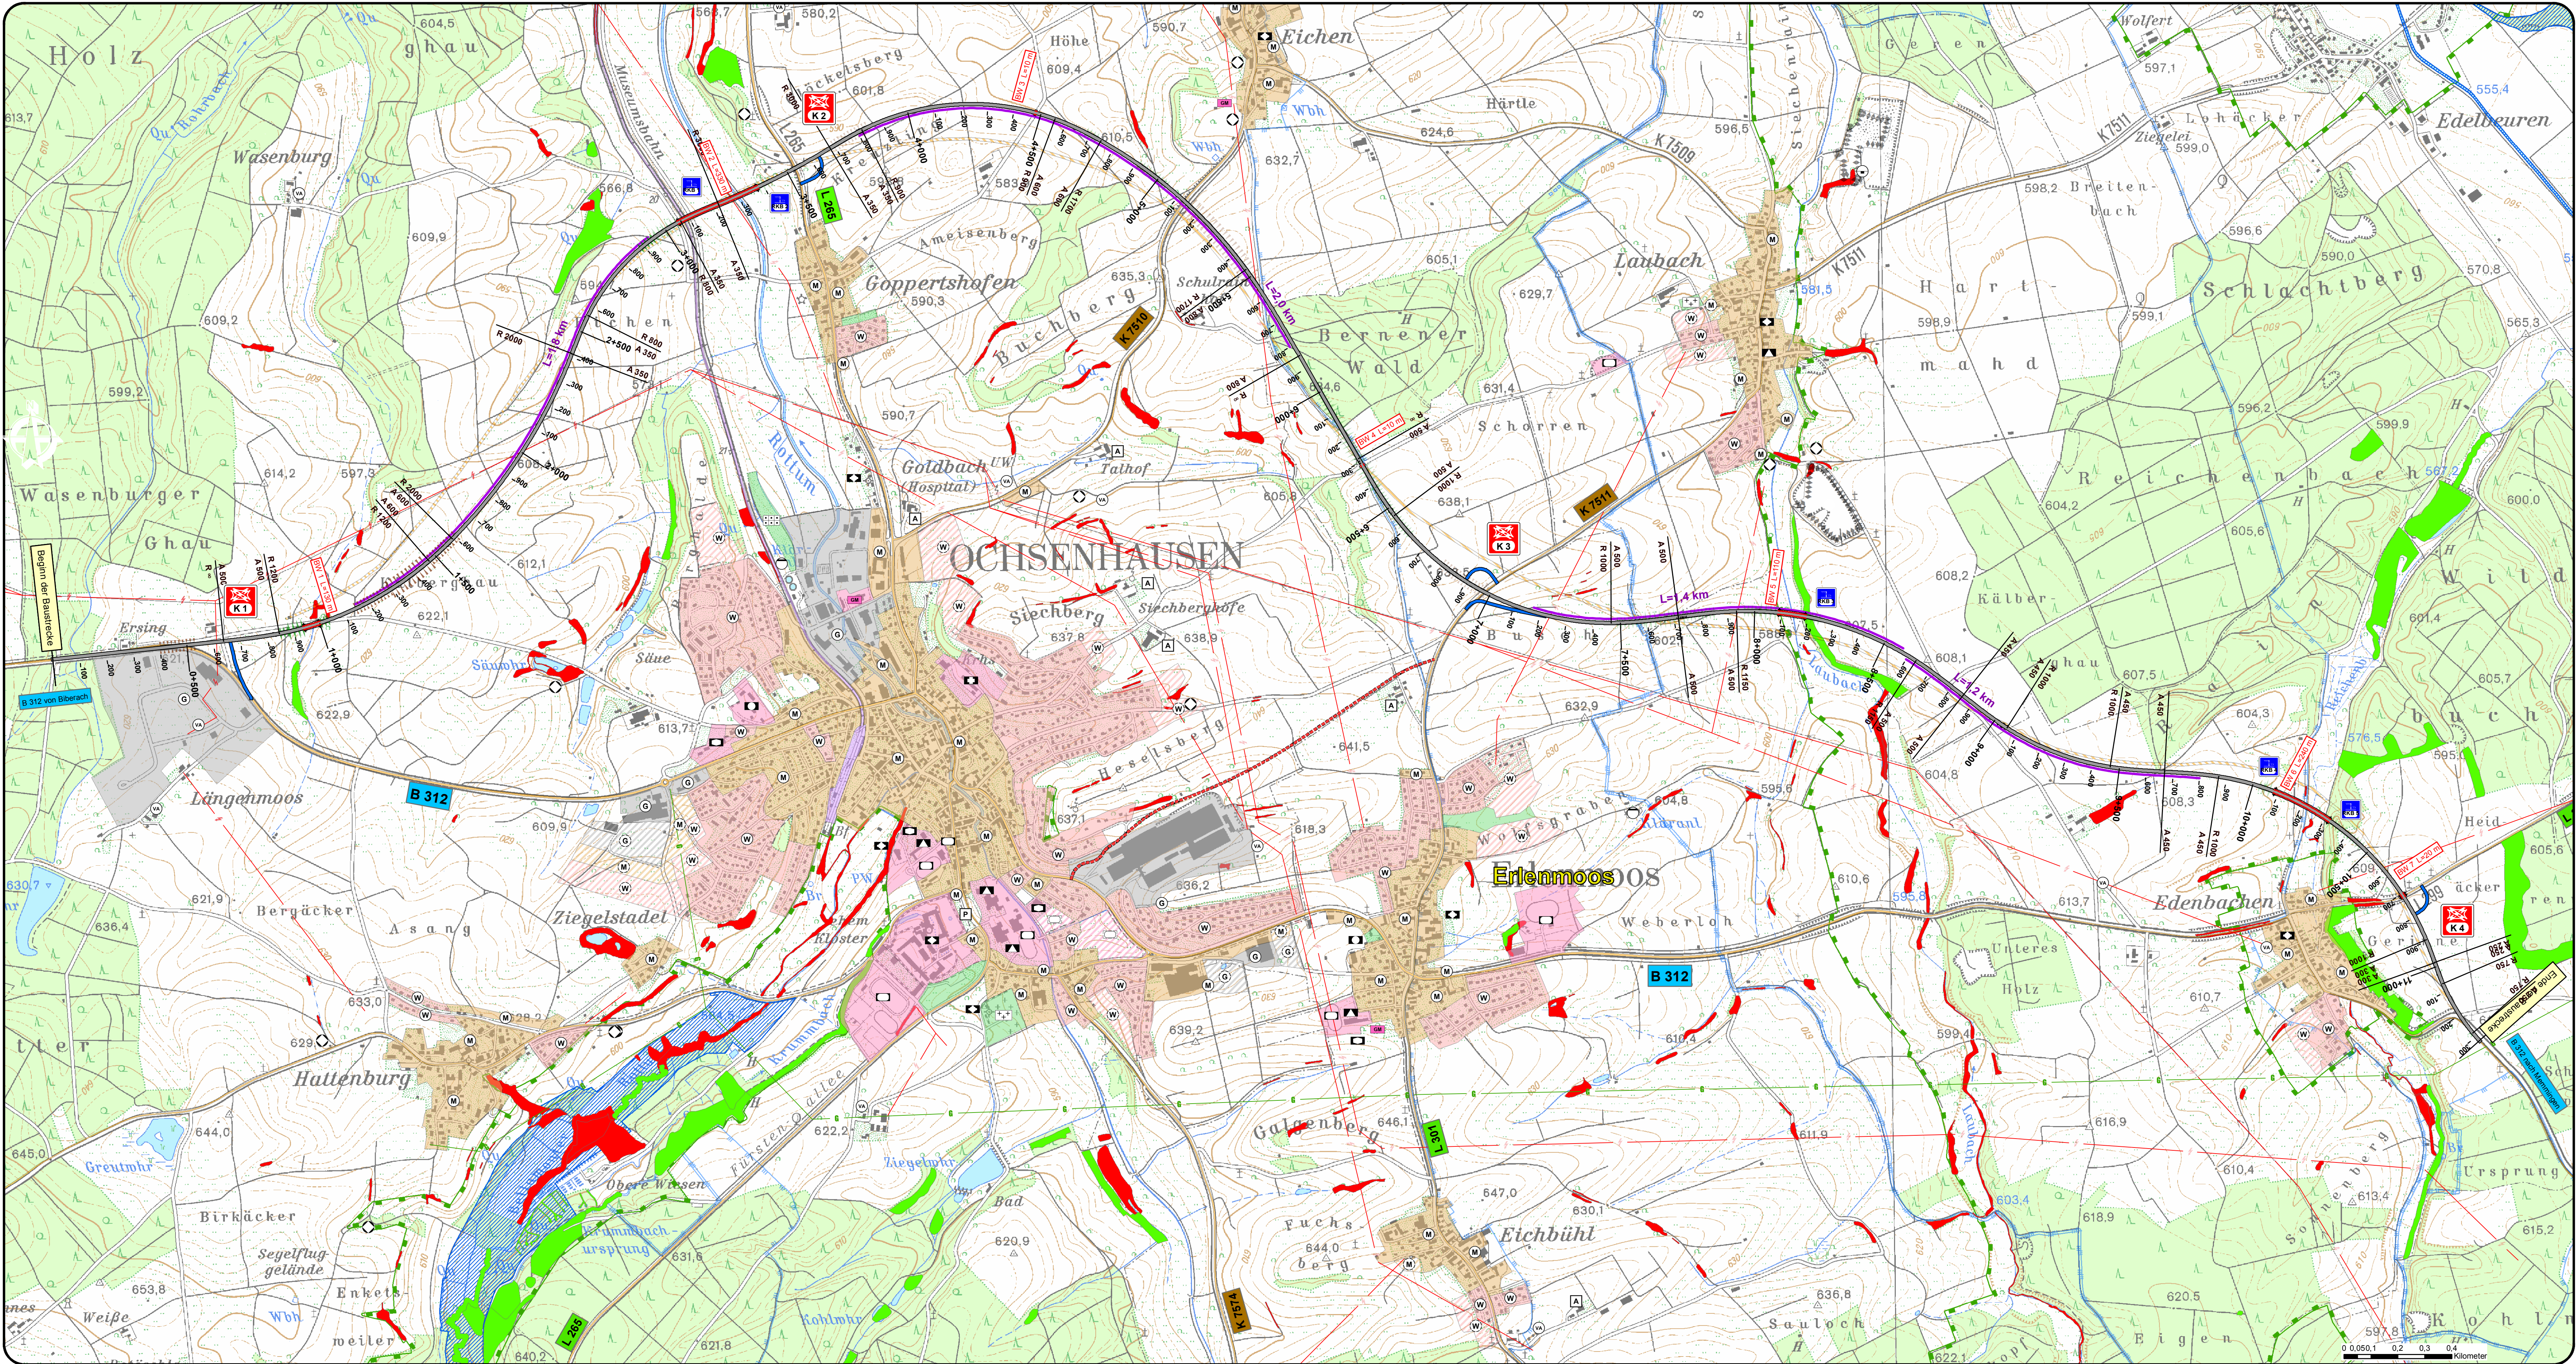


Querschnitt

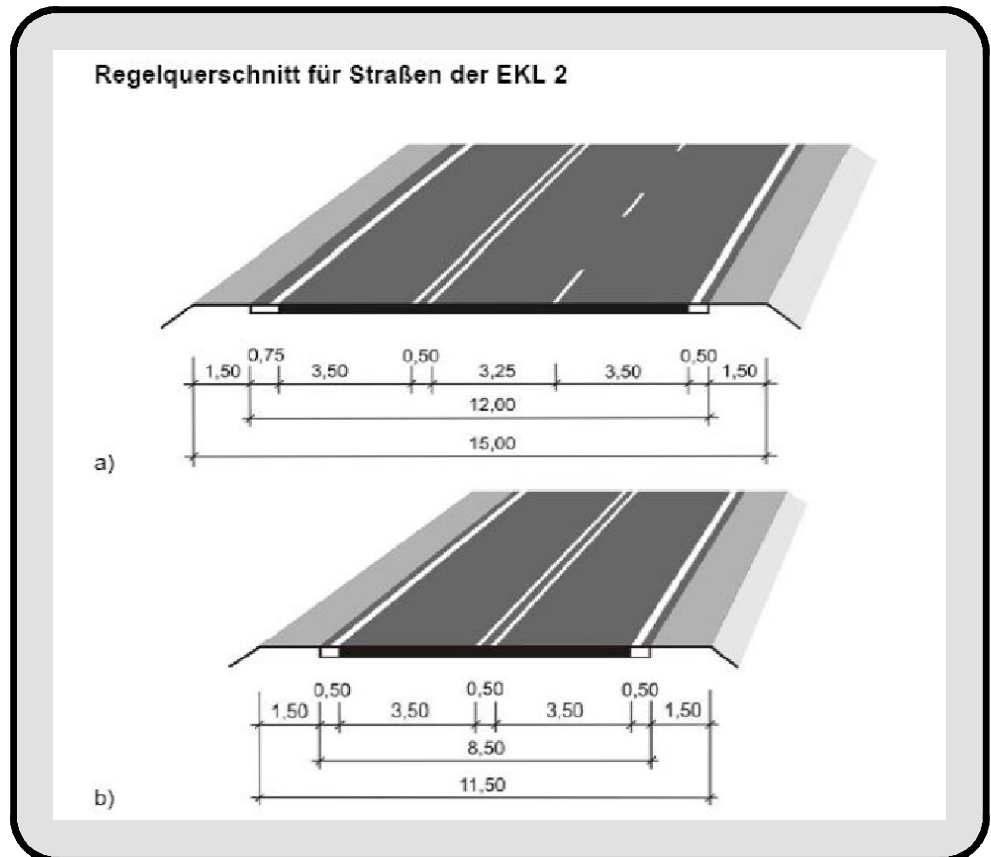

Legende :

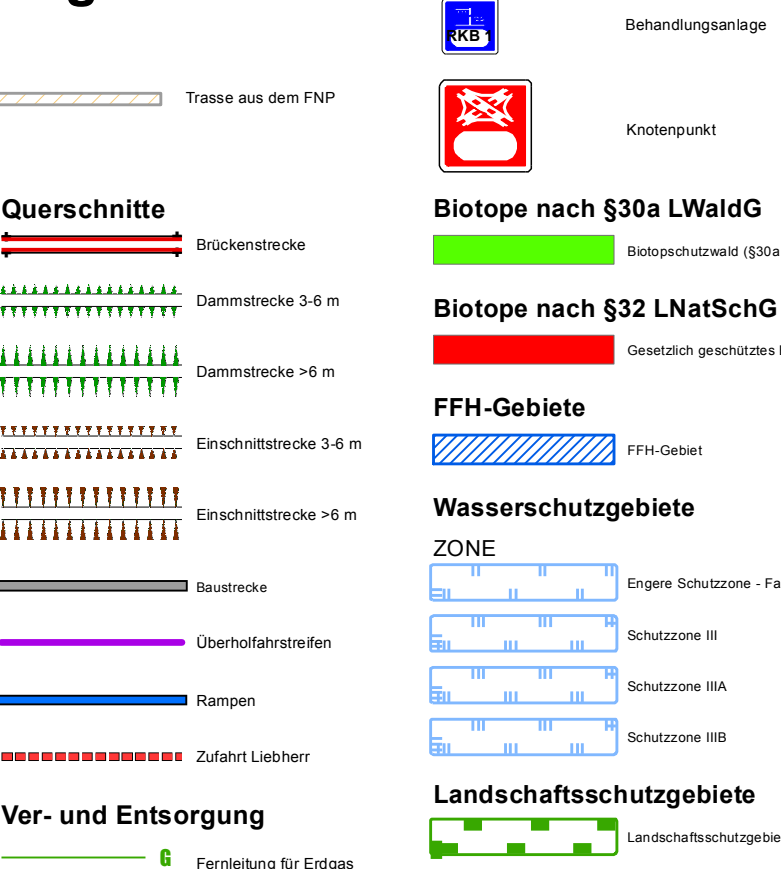

Längsschnitt

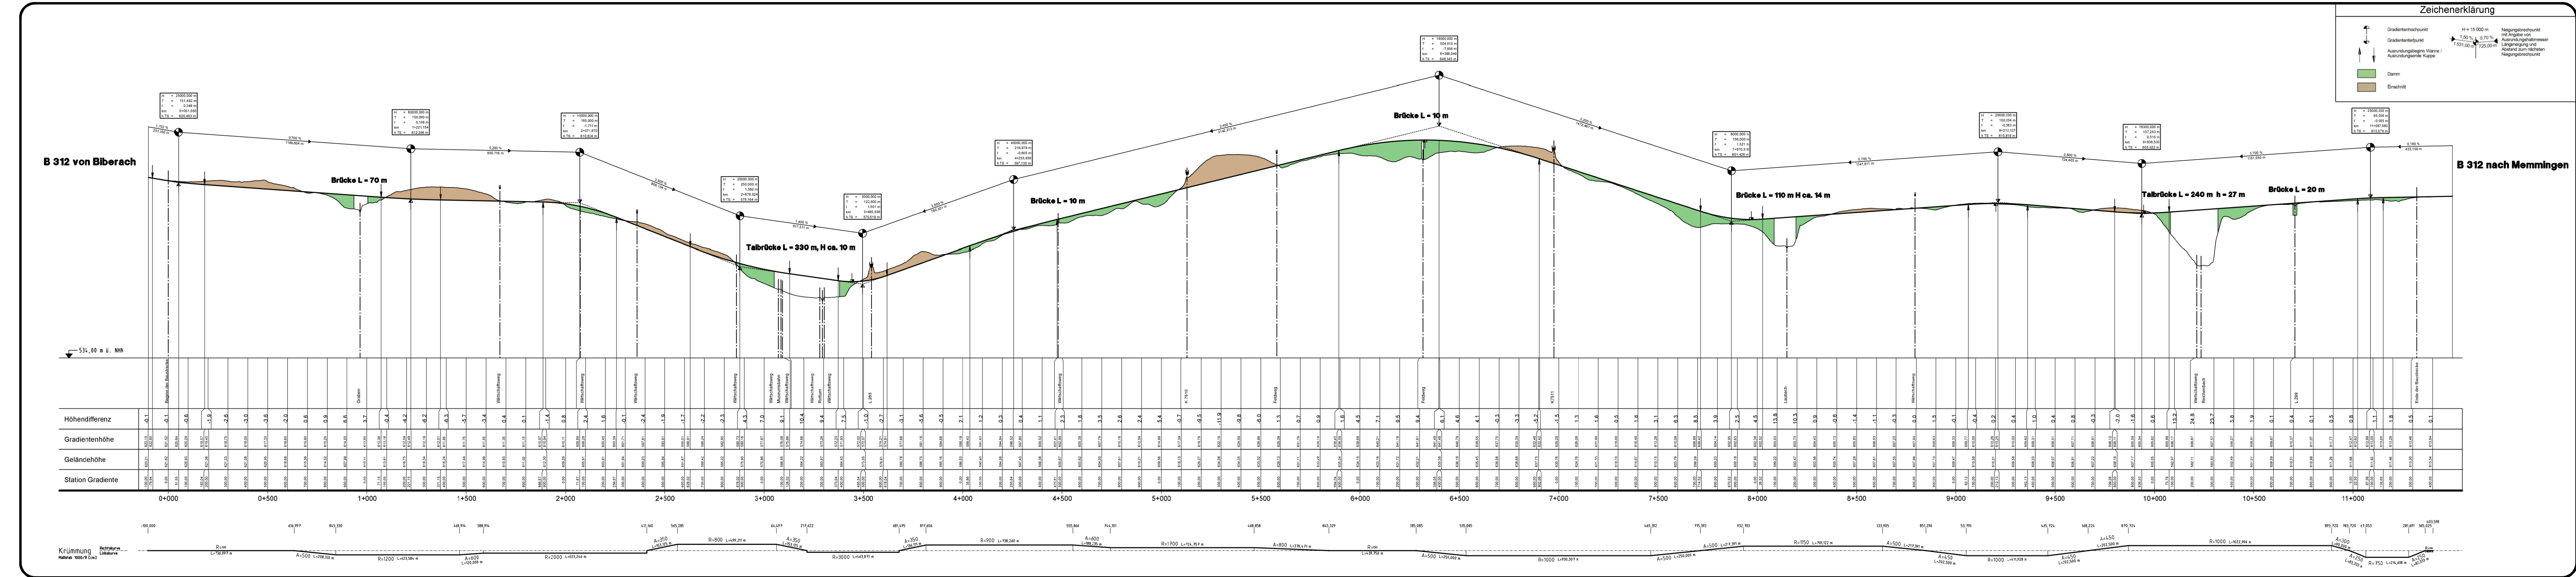



IB Langenbach GmbH

beratende Ingenieure VBI -
In der Au 11
72488 Sigmaringen

bearb.: 23.03.17 ABA
gepr.: 23.03.17 TgH

B0312Ochsenhausen



Landkreis Biberach

Straßenamt
Krankenhausweg 3
88499 Riedlingen



Regierungspräsidium
Tübingen

Konrad-Adenauer-Straße 20
72072 Tübingen

Nr.	Art der Änderung	Datum	Zeichen

VORUNTERSUCHUNG

Straßenbauverwaltung Baden-Württemberg Straße: B 312 Nächster Ort: Ochsenhausen Anfangsstation: VNK 7822 020 NKK 7823 031 Station 1 070 Endstation: VNK 7926 007 NKK 7926 043 Station 0 920 SAP-Nr.: V 2420 B0312	Unterlage / Blatt-Nr.: 5, 1/7 Lageplan OU Ochsenhausen Linie H5 Maßstab: 1:10.000
--	--

B 312
Ortsumfahrungen
Ringschnait, Ochsenhausen, Edenbachen

aufgestellt: Landratsamt Biberach Straßenamt Krankenhausweg 3 88499 Riedlingen, den	geprüft: Regierungspräsidium Tübingen Referat 44 - Straßenplanung Konrad-Adenauer-Straße 20 72072 Tübingen Tübingen, den
---	---