


# Ortsumgehung Edenbachen

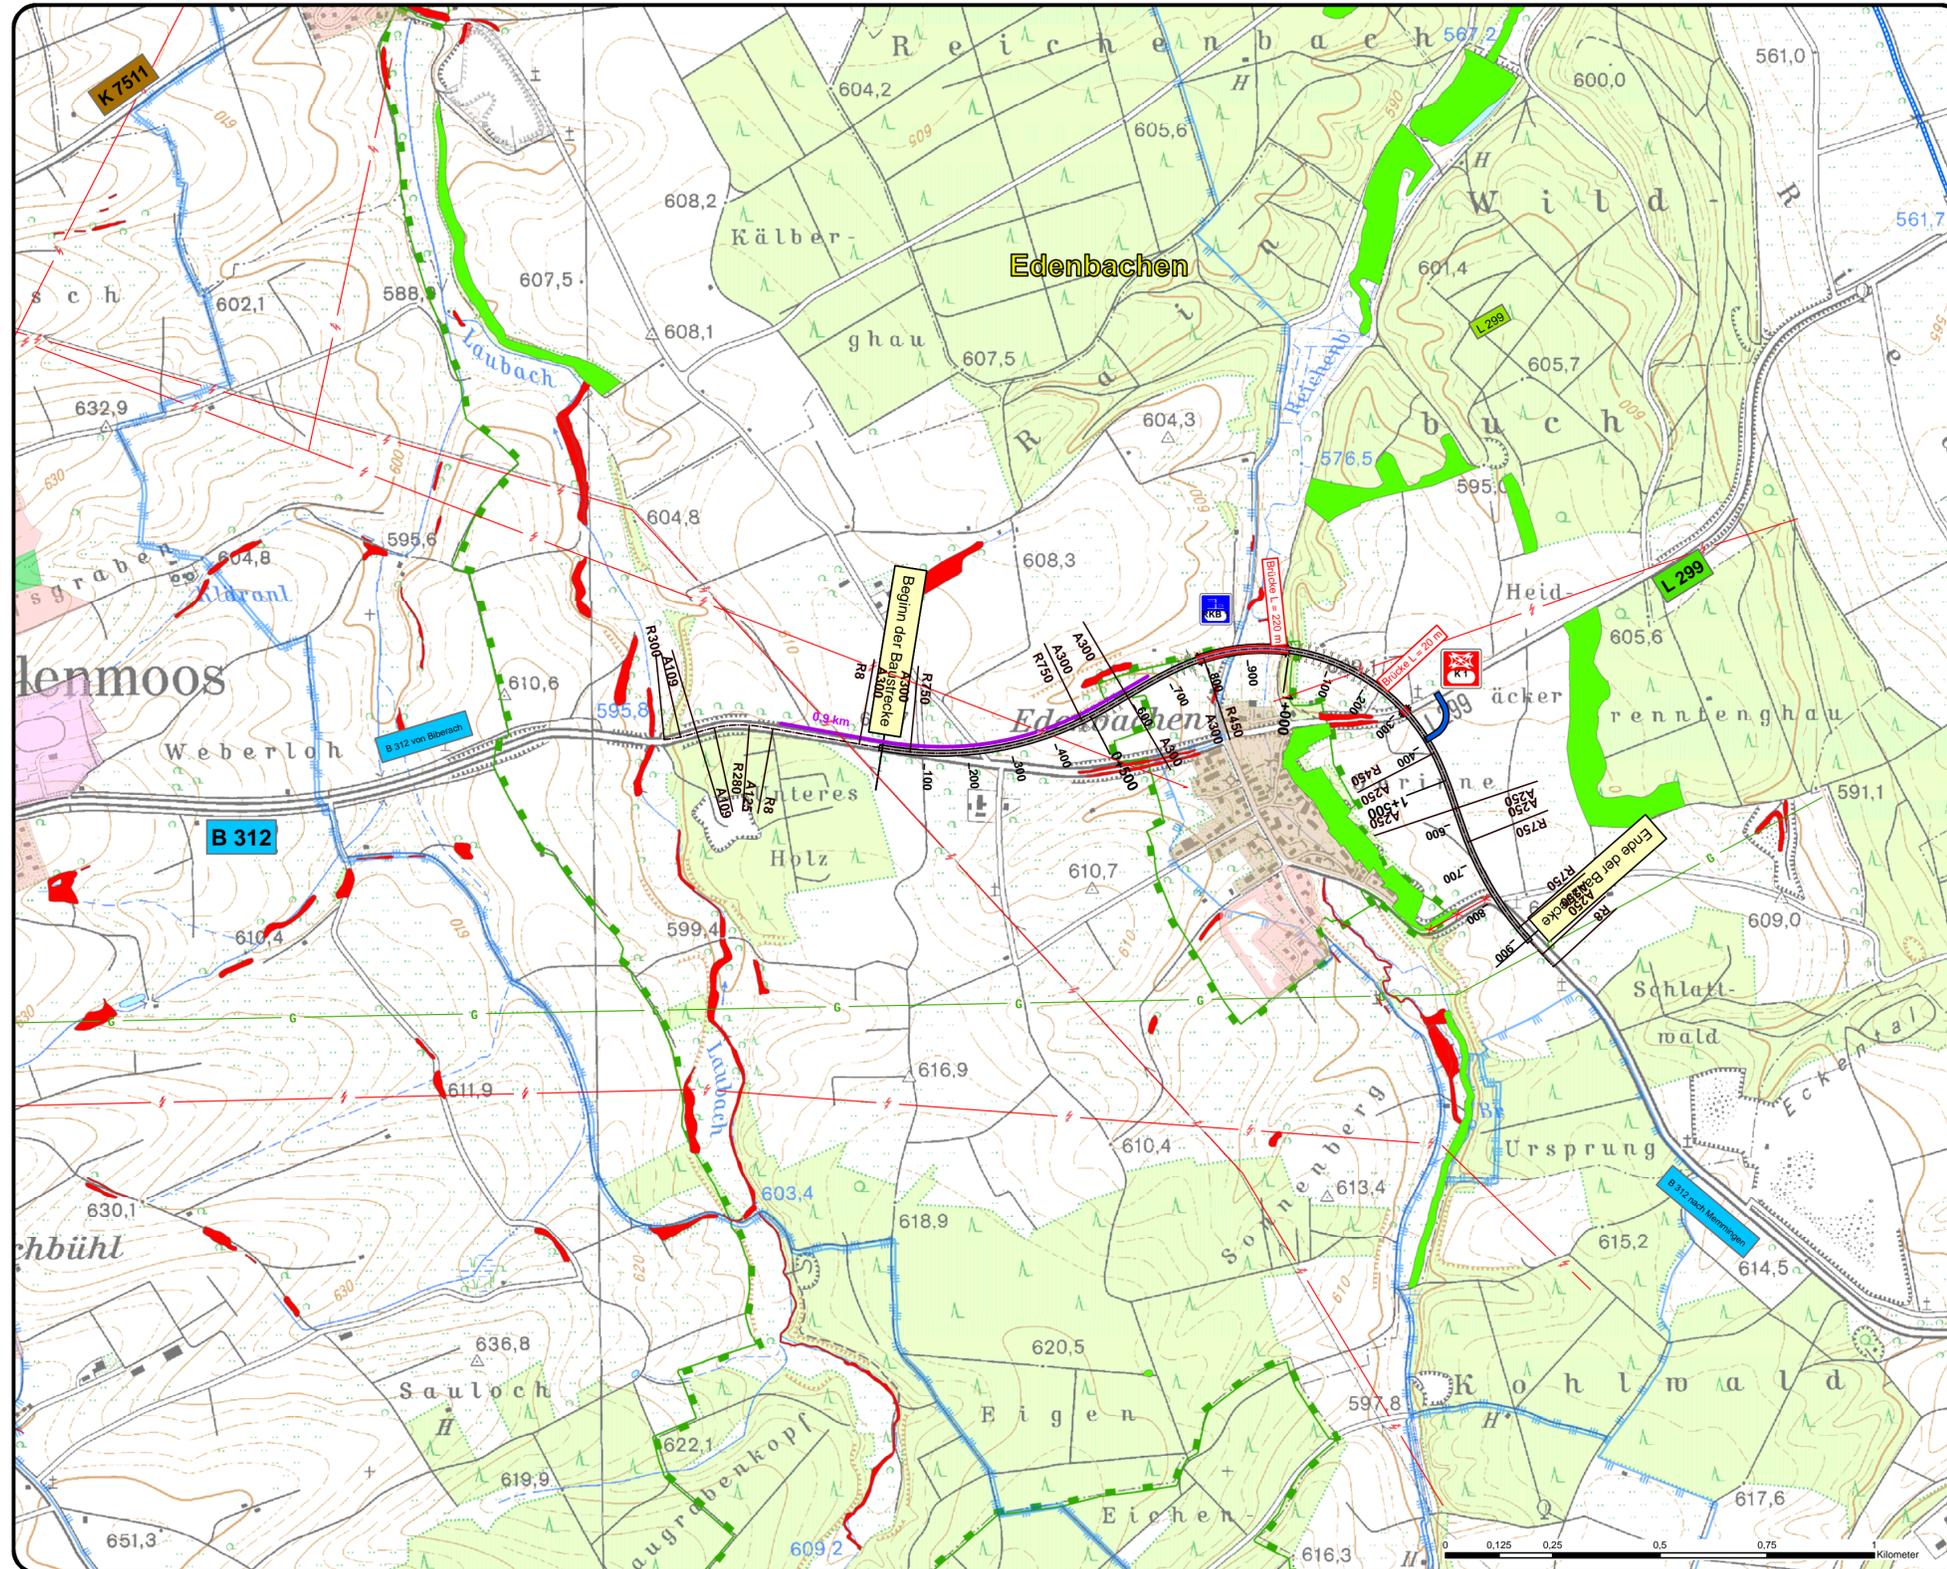

**Legende :**

- Baustrecke
- Überfahrstreifen
- Rampen
- entfallende Strecke
- Brücke
- Damm > 6 m
- Damm 3-6 m
- Einschnitt 3-6 m
- Biotop nach §30a LWaldG
- Biotop nach §32 LNatSchG
- FFH-Gebiete
- Landschaftsschutzgebiete
- Wasserschutzgebiete ZONE Engere Schutzzone
- Wasserschutzgebiete ZONE Schutzzone III
- Wasserschutzgebiete ZONE Schutzzone IIIA
- Wasserschutzgebiete ZONE Schutzzone IIIB
- Fernleitung für Erdgas
- Freileitung
- Knotenpunkt
- Behandlungsanlage

	<b>IB Langenbach GmbH</b> - beratende Ingenieure VBI - In der Au 11 72488 Sigmaringen	bearb.: 17.02.14 KI gepr.: Feb 2014
	B0312Ringschnait	

	<b>Landkreis Biberach</b> Straßenamt Krankenhausweg 3 88499 Riedlingen
--	---

	<b>Regierungspräsidium Tübingen</b> Konrad-Adenauer-Straße 20 72072 Tübingen
--	--

Nr.	Art der Änderung	Datum	Zeichen

## VORUNTERSUCHUNG

Straßenbauverwaltung Baden-Württemberg Straße: B 312 Nächster Ort: Ochsenhausen Anfangsstation: VNK 7822 020 NNK 7823 031 Station 1,070 Endstation: VNK 7926 007 NNK 7926 043 Station 0,920	Unterlage / Blatt-Nr. 5.1.4 <b>Lageplan</b> OU Edenbachen - Linie A Maßstab: 1:10.000
---	--

B 312	
Ortsumfahrungen	
Ringschnait, Ochsenhausen, Edenbachen	
aufgestellt: Landratsamt Biberach Straßenamt Krankenhausweg 3 88499 Riedlingen Riedlingen, den 27.01.2014	geprüft: Regierungspräsidium Tübingen Referat 44 - Straßenplanung Konrad-Adenauer-Straße 20 72072 Tübingen Tübingen, den