


Ortsumgehung Edenbachen

Lageplan

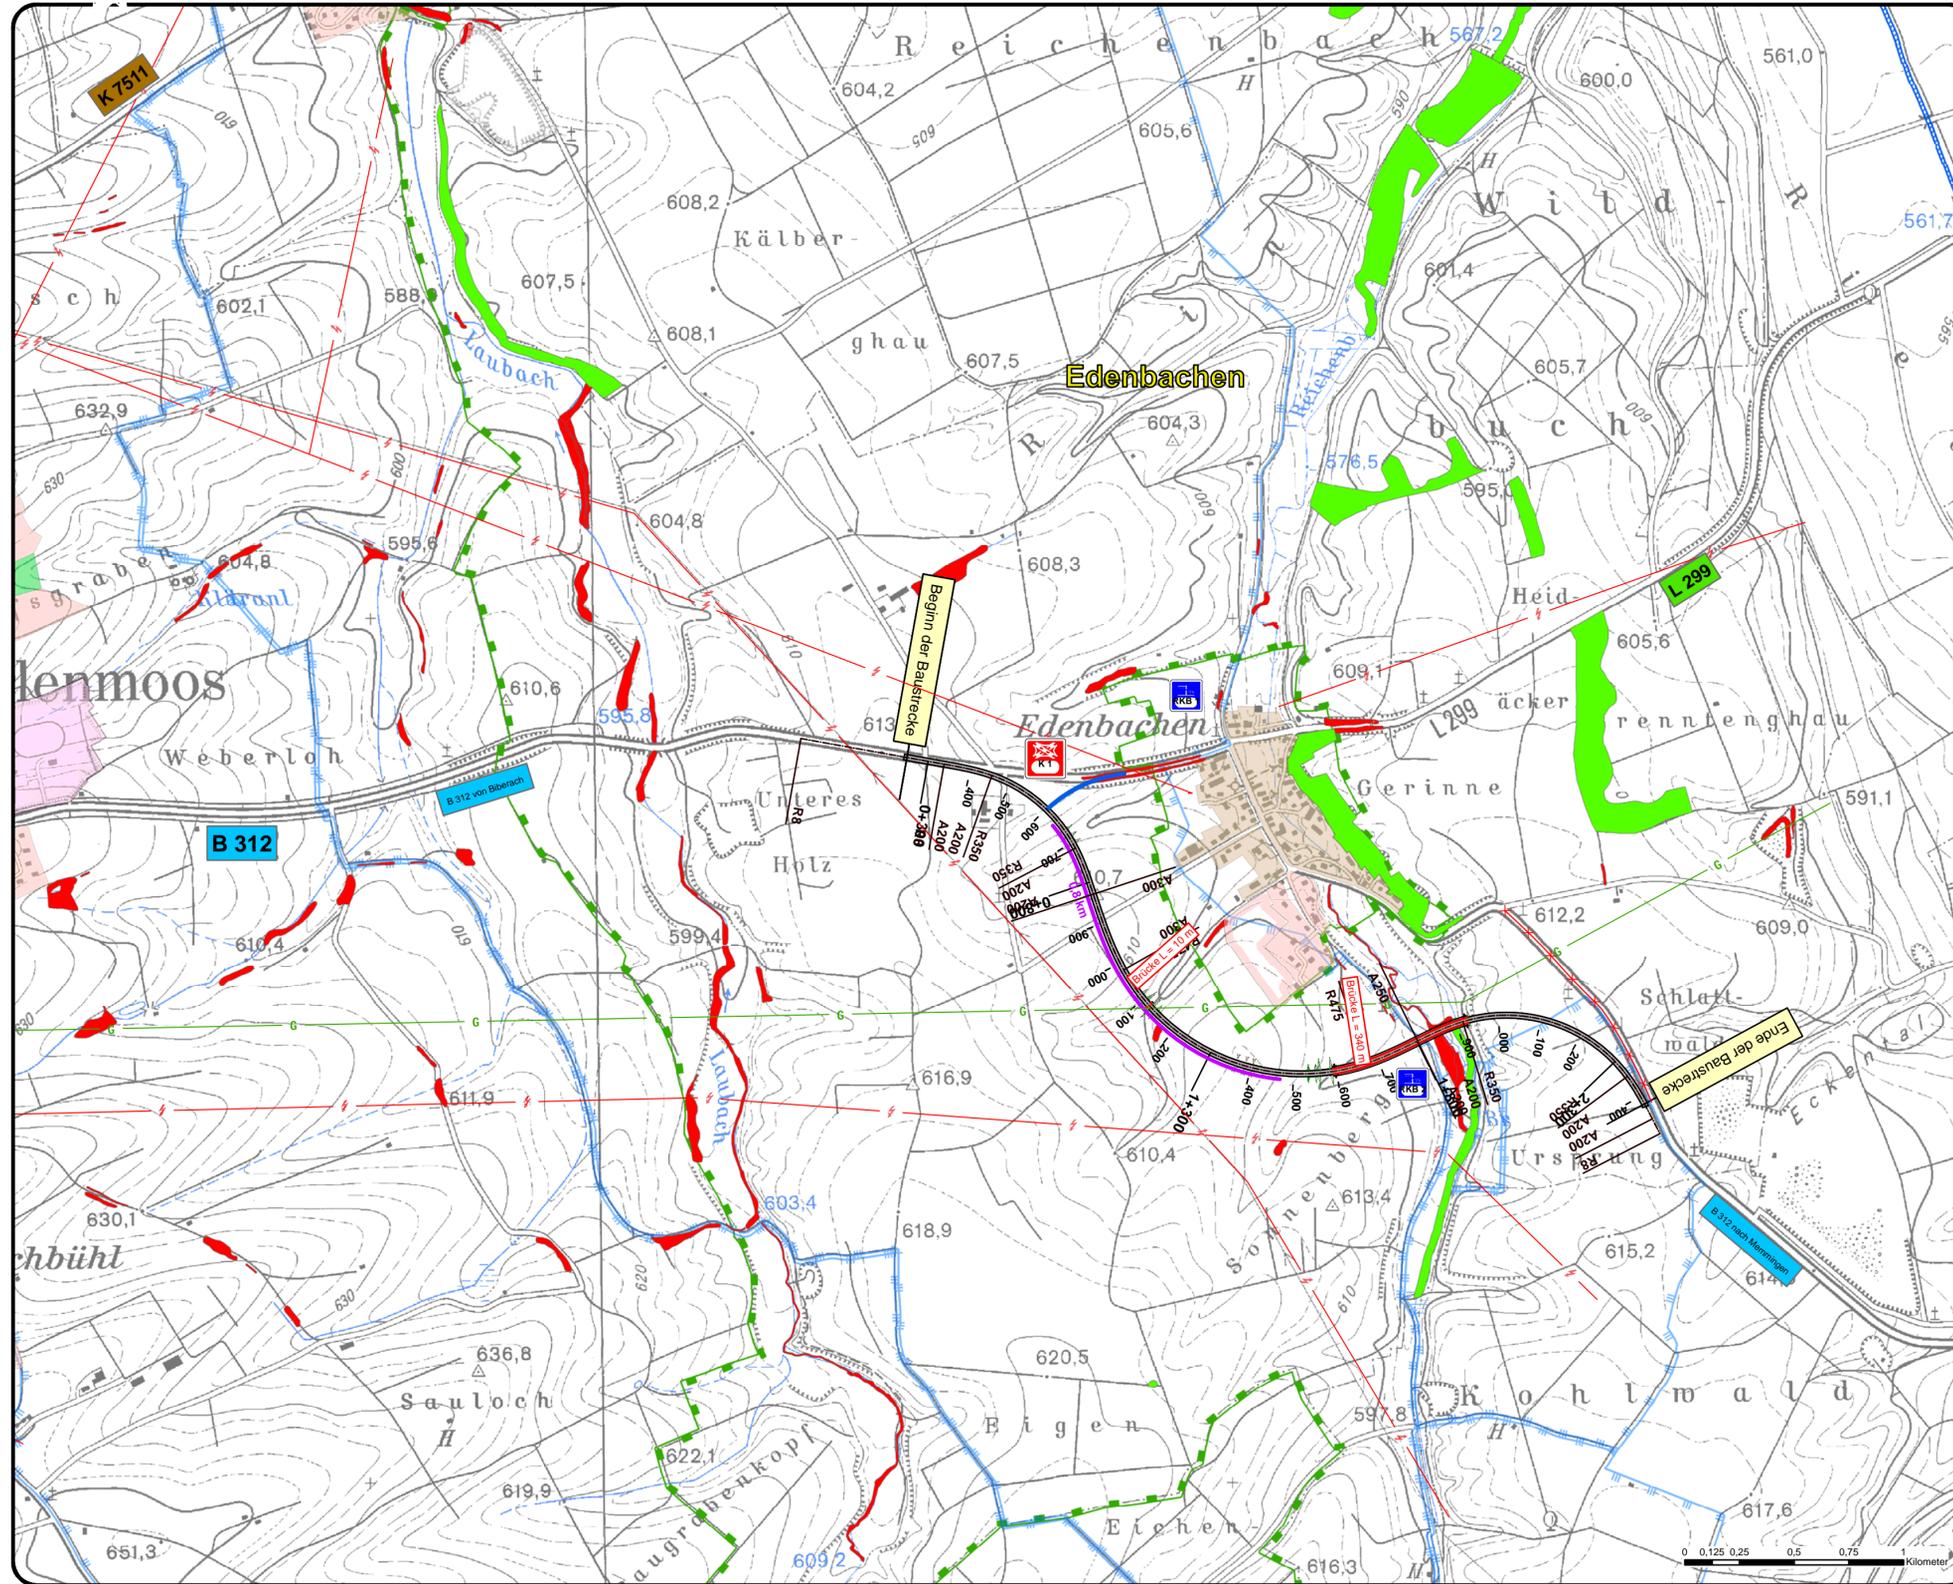

Legende :

- Baustrecke
- Rampen/Anschluß
- Überhohefahrstreifen
- entfallende Strecke
- Brücke
- Damm < 6 m
- Damm 3-6 m
- Einschnitt 3-6 m
- Biotope nach §30a LWaldG
- Biotope nach §32 LNatSchG
- FFH-Gebiete
- Landschaftsschutzgebiete
- Wasserschutzgebiete ZONE
- Fassungsgebiet und Schutzzone II
- Schutzzone III
- Schutzzone IIIA
- Schutzzone IIIB
- Fernleitung für Erdgas
- Freileitung
- Knotenpunkt
- Behandlungsanlage

<p>IB Langenbach GmbH - beratende Ingenieure VBI - In der Au 11 72488 Sigmaringen</p>	bearb.: 17.02.14 KI gepr.: Feb 2014
	<p>B0312Ringschnait</p>

<p>Landkreis Biberach Straßenamt Krankenhausweg 3 88499 Riedlingen</p>	
---	--

<p>Regierungspräsidium Tübingen Konrad-Adenauer-Straße 20 72072 Tübingen</p>	
---	--

Nr.	Art der Änderung	Datum	Zeichen

VORUNTERSUCHUNG

Straßenbauverwaltung Baden-Württemberg Straße: B 312 Nächster Ort: Ochsenhausen Anfangsstation: VNK 7822 020 NNK 7823 031 Station 1,070 Endstation: VNK 7926 007 NNK 7926 043 Station 0,920	Unterlage / Blatt-Nr. 5.1/5 Lageplan OU Edenbachen - Linie B
SAP-Nr. V 2420 B0312	Maßstab: 1:10.000

B 312
Ortsumfahrungen
Ringschnait, Ochsenhausen, Edenbachen

aufgestellt: Landratsamt Biberach Straßenamt Krankenhausweg 3 88499 Riedlingen Riedlingen, den 27.01.2014	geprüft: Regierungspräsidium Tübingen Referat 44 - Straßenplanung Konrad-Adenauer-Straße 20 72072 Tübingen Tübingen, den
--	---