# Ortsumgehung Ringschnait

## Lageplan

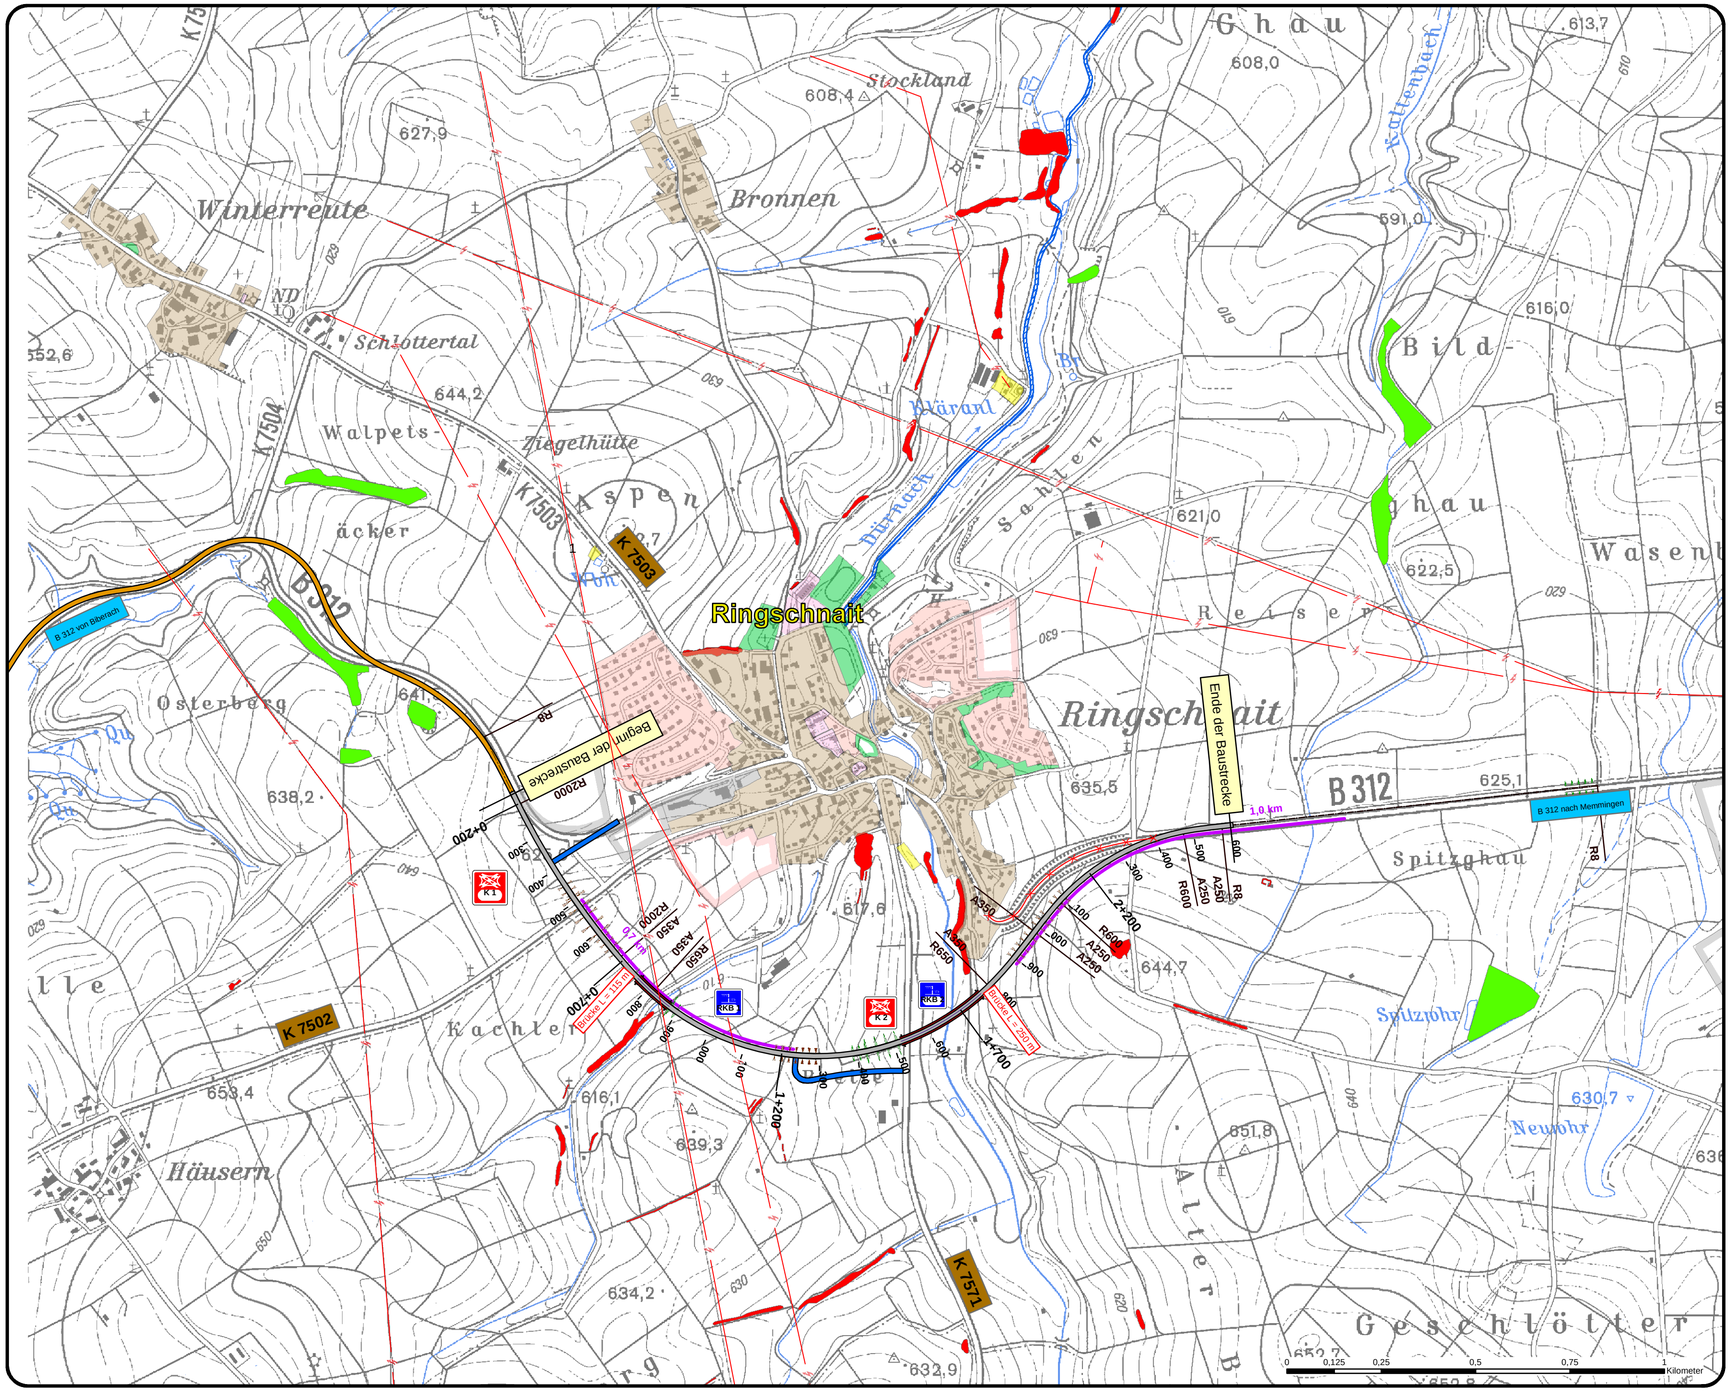


Querschnitt

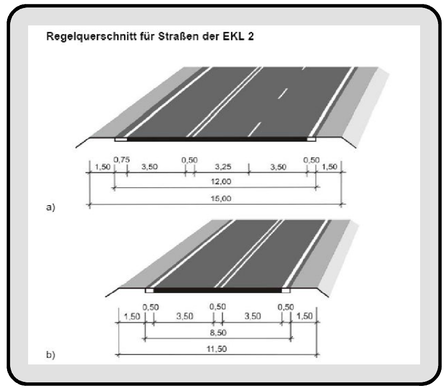


**Legende :**

- Baustrecke
- Überholfahrstreifen
- Rampen
- entfallende Strecke

**Linie A**
**Querschnitt**

- Achse
- Brücke
- Damm h>6 m
- Damm h 3-6 m
- Einschnitt h 3-6 m
- Einschnitt h>6 m
- B 312 Ausbau zw. Jordanbad u. Ringschnait

- Biotopschutzwald (§30a LWaldG BW)
- Gesetzlich geschütztes Biotop
- FFH-Gebiet

Wasserschutzgebiete
ZONE

- Engere Schutzzone - Fassungsbereich und Schutzzone II
- Schutzzone III
- Schutzzone IIIA
- Schutzzone IIIB
- Landschaftsschutzgebiet
- Fernleitung für Erdgas
- Freileitung

- Knotenpunkt
- RKB Behandlungsanlage


IB Langenbach GmbH
- beratende Ingenieure VBI -
In der Au 11
72488 Sigmaringen


bearb.: 17.02.14 Kl
gepr.: Feb 2014

**B0312Ringschnait**


Landkreis Biberach
Straßenamt
Krankenhausweg 3
88499 Riedlingen



Regierungspräsidium Tübingen
Konrad-Adenauer-Straße 20
72072 Tübingen


| Nr. | Art der Änderung | Datum | Zeichen |
|---|---|---|---|
| | | | |

## VORUNTERSUCHUNG

| | |
|---|---|
| Straßenbauverwaltung Baden-Württemberg<br>Straße: B 312<br>Nächster Ort: Ochsenhausen<br>Anfangsstation: VNK 7822 020 NNK 7823 031 Station 1,070<br>Endstation: VNK 7926 007 NNK 7926 043 Station 0,920 | Unterlage / Blatt-Nr. 5.1/1<br>**Lageplan**<br>OU Ringschnait - Linie A |
| SAP-Nr. V 2420 B0312 | Maßstab: 1:10.000 |

# B 312

Ortsumfahrungen
Ringschnait, Ochsenhausen, Edenbachen

| | |
|---|---|
| aufgestellt:<br>Landratsamt Biberach<br>Straßenamt<br>Krankenhausweg 3<br>88499 Riedlingen<br><br>Riedlingen, den 27.01.2014 | geprüft:<br>Regierungspräsidium Tübingen<br>Referat 44 - Straßenplanung<br>Konrad-Adenauer-Straße 20<br>72072 Tübingen<br><br>Tübingen, den |

Speicherdatum: 18.02.2014 13:03:54

D:\GIS-Projekte\B0312ROE\Lageplan_Ringschnait_Linie_A.mxd