Querschnitt

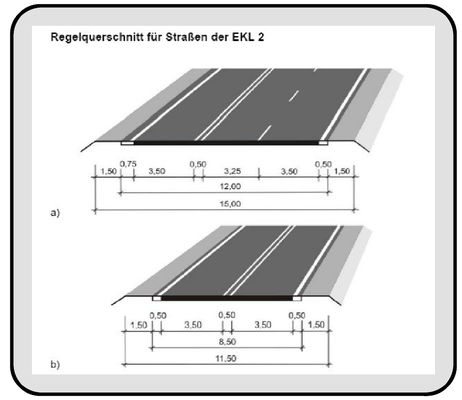

Ortsumgehung Ringschnait

Lageplan

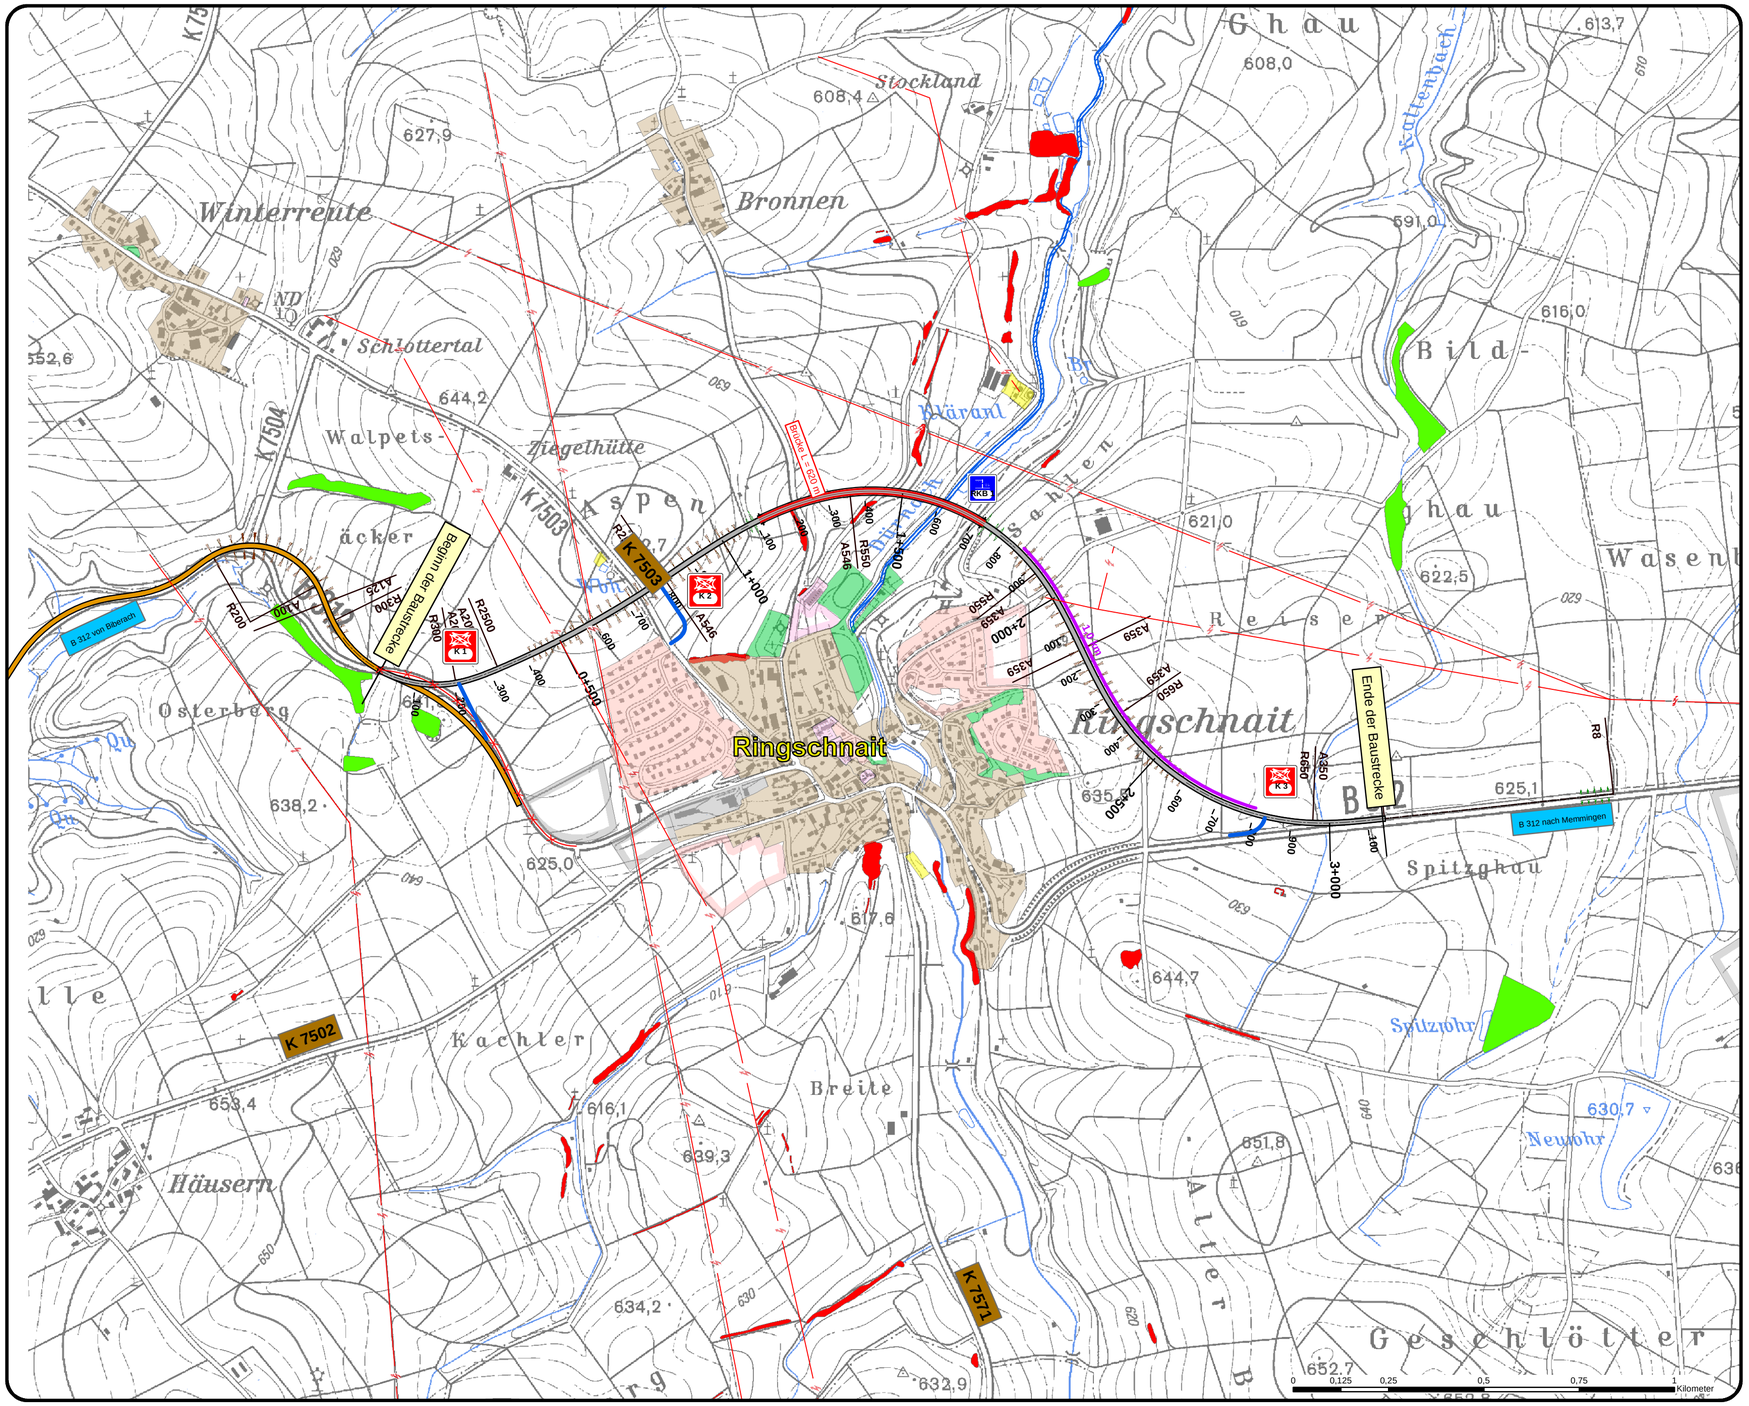

Legende :

- Baustrecke
- Überholfahrstreifen
- Rampen
- entfallende Strecke
- Achse
- Brücke
- Damm h>6 m
- Damm h 3-6 m
- Einschnitt h 3-6 m
- Einschnitt h>6 m
- B 312 Ausbau zw. Jordanbad u. Ringschnait
- Biotopschutzwald (§30a LWaldG BW)
- Gesetzlich geschütztes Biotop
- FFH-Gebiet

Wasserschutzgebiete

ZONE

- Engere Schutzzone - Fassungsbereich und Schutzzone II
- Schutzzone III
- Schutzzone IIIA
- Schutzzone IIIB
- Landschaftsschutzgebiet
- G Fernleitung für Erdgas
- Freileitung
- K1 Knotenpunkt
- RKB Behandlungsanlage

IB Langenbach GmbH
- beratende Ingenieure VBI -
In der Au 11
72488 Sigmaringen

bearb.: 17.02.14 KI
gepr.: Feb 2014
B0312Ringschnait

Landkreis Biberach
Straßenamt
Krankenhausweg 3
88499 Riedlingen

Regierungspräsidium Tübingen
Konrad-Adenauer-Straße 20
72072 Tübingen

Nr.	Art der Änderung	Datum	Zeichen

VORUNTERSUCHUNG

Straßenbauverwaltung Baden-Württemberg
Straße: B 312
Nächster Ort: Ochsenhausen
Anfangsstation: VNK 7822 020 NNK 7823 031 Station 1,070
Endstation: VNK 7926 007 NNK 7926 043 Station 0,920

SAP-Nr. V 2420 B0312

Unterlage / Blatt-Nr. 5.1/ 2
Lageplan
OU Ringschnait - Linie B
Maßstab: 1:10.000

B 312
Ortsumfahrungen
Ringschnait, Ochsenhausen, Edenbachen

aufgestellt:
Landratsamt Biberach
Straßenamt
Krankenhausweg 3
88499 Riedlingen

Riedlingen, den 27.01.2014

geprüft:
Regierungspräsidium Tübingen
Referat 44 - Straßenplanung
Konrad-Adenauer-Straße 20
72072 Tübingen

Tübingen, den