

# Ortsumgehung Ochsenhausen

Lageplan

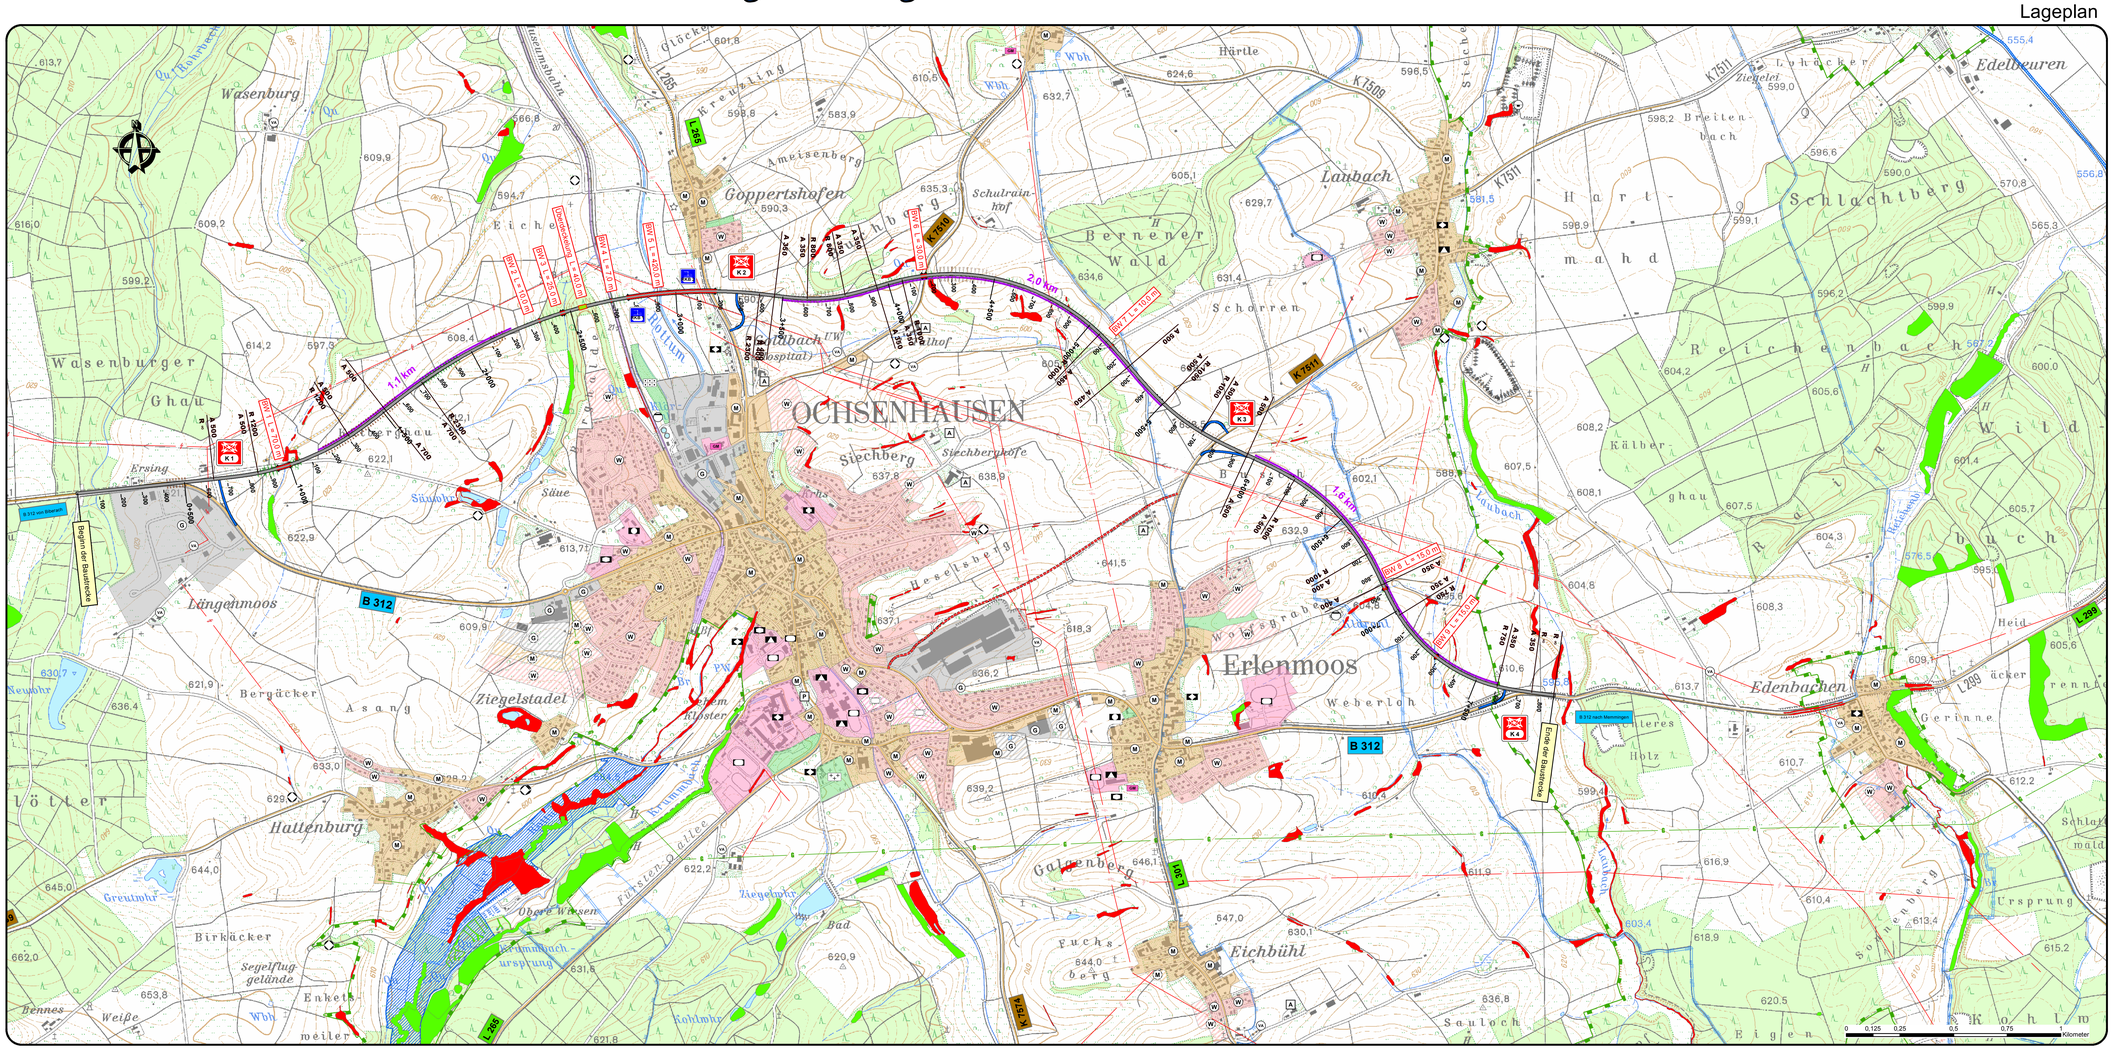


Querschnitt

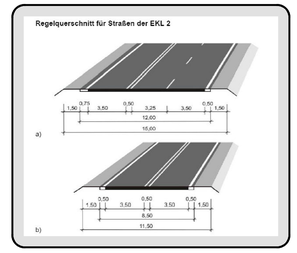


## Legende :

**Querschnitte**
- Brückenstrecke
- Dammstrecke 3-6 m
- Dammstrecke >6 m
- Einschnittstrecke 3-6 m
- Einschnittstrecke >6 m
- Überdeckelung
- Baustrecke
- Überholfahrstreifen
- Rampen
- Zufahrt Liebherr
- Trasse aus dem FNP
- Knotenpunkt
- Behandlungsanlage

**Ver- und Entsorgung**
- E Fernleitung für Erdgas
- F Freileitung

**Biotope nach §30a LWaldG**
- Biotopschutzwald (§30a LWaldG BW)


**Biotope nach §32 LNatSchG**
- Gesetzlich geschütztes Biotop

**FFH-Gebiete**
- FFH-Gebiet

**Wasserschutzgebiete**
ZONE
- Engere Schutzzone - Fassungsbereich und Schutzzone II
- Schutzzone III
- Schutzzone IIIA
- Schutzzone IIIB

**Landschaftsschutzgebiete**
- Landschaftsschutzgebiet

Längsschnitt

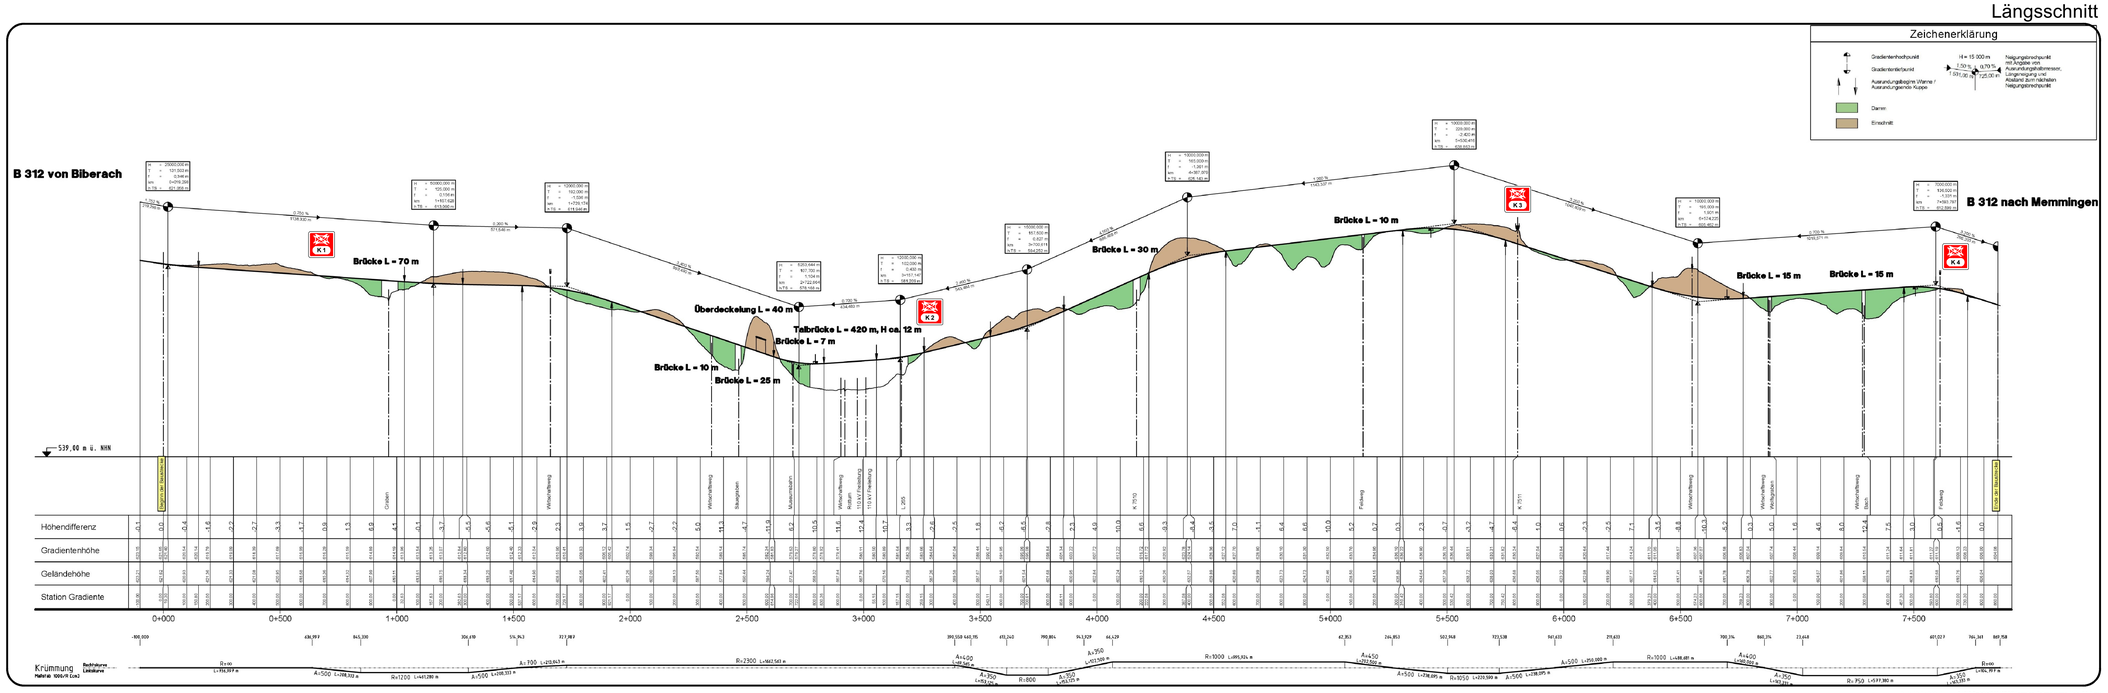


| | |
|---|---|
| IB Langenbach GmbH<br>- beratende Ingenieure VBI -<br>In der Au 11<br>72488 Sigmaringen | bearb. 24.04.2017 AbA<br>gepr.: Apri. 2017 TgH<br>B0312Ochsenhausen |
| Landkreis Biberach<br>Straßenamt<br>Krankenhausweg 3<br>88499 Riedlingen | |
| Regierungspräsidium Tübingen<br>Konrad-Adenauer-Straße 20<br>72072 Tübingen | |

| Nr. | Art der Änderung | Datum | Zeichen |
|---|---|---|---|
| | | | |

# VORUNTERSUCHUNG

| | |
|---|---|
| Straßenbauverwaltung Baden-Württemberg<br>Straße: B 312<br>Nächster Ort: Ochsenhausen<br>Anfangsstation: VNK 7822 020 NNK 7823 031 Station 1,070<br>Endstation: VNK 7926 007 NNK 7926 043 Station 0,920 | Unterlage / Blatt-Nr. 5.1/3a<br>OU Ochsenhausen - Linie D3-C |
| SAP-Nr. V 2420 B0312 | Maßstab: 1:10.000 |

## B 312
### Ortsumfahrungen
### Ringschnait, Ochsenhausen, Edenbachen

| | |
|---|---|
| aufgestellt:<br>Landratsamt Biberach<br>Straßenamt<br>Krankenhausweg 3<br>88499 Riedlingen<br><br>Riedlingen, den | geprüft:<br>Regierungspräsidium Tübingen<br>Referat 44 - Straßenplanung<br>Konrad-Adenauer-Straße 20<br>72072 Tübingen<br><br>Tübingen, den |