
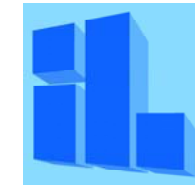
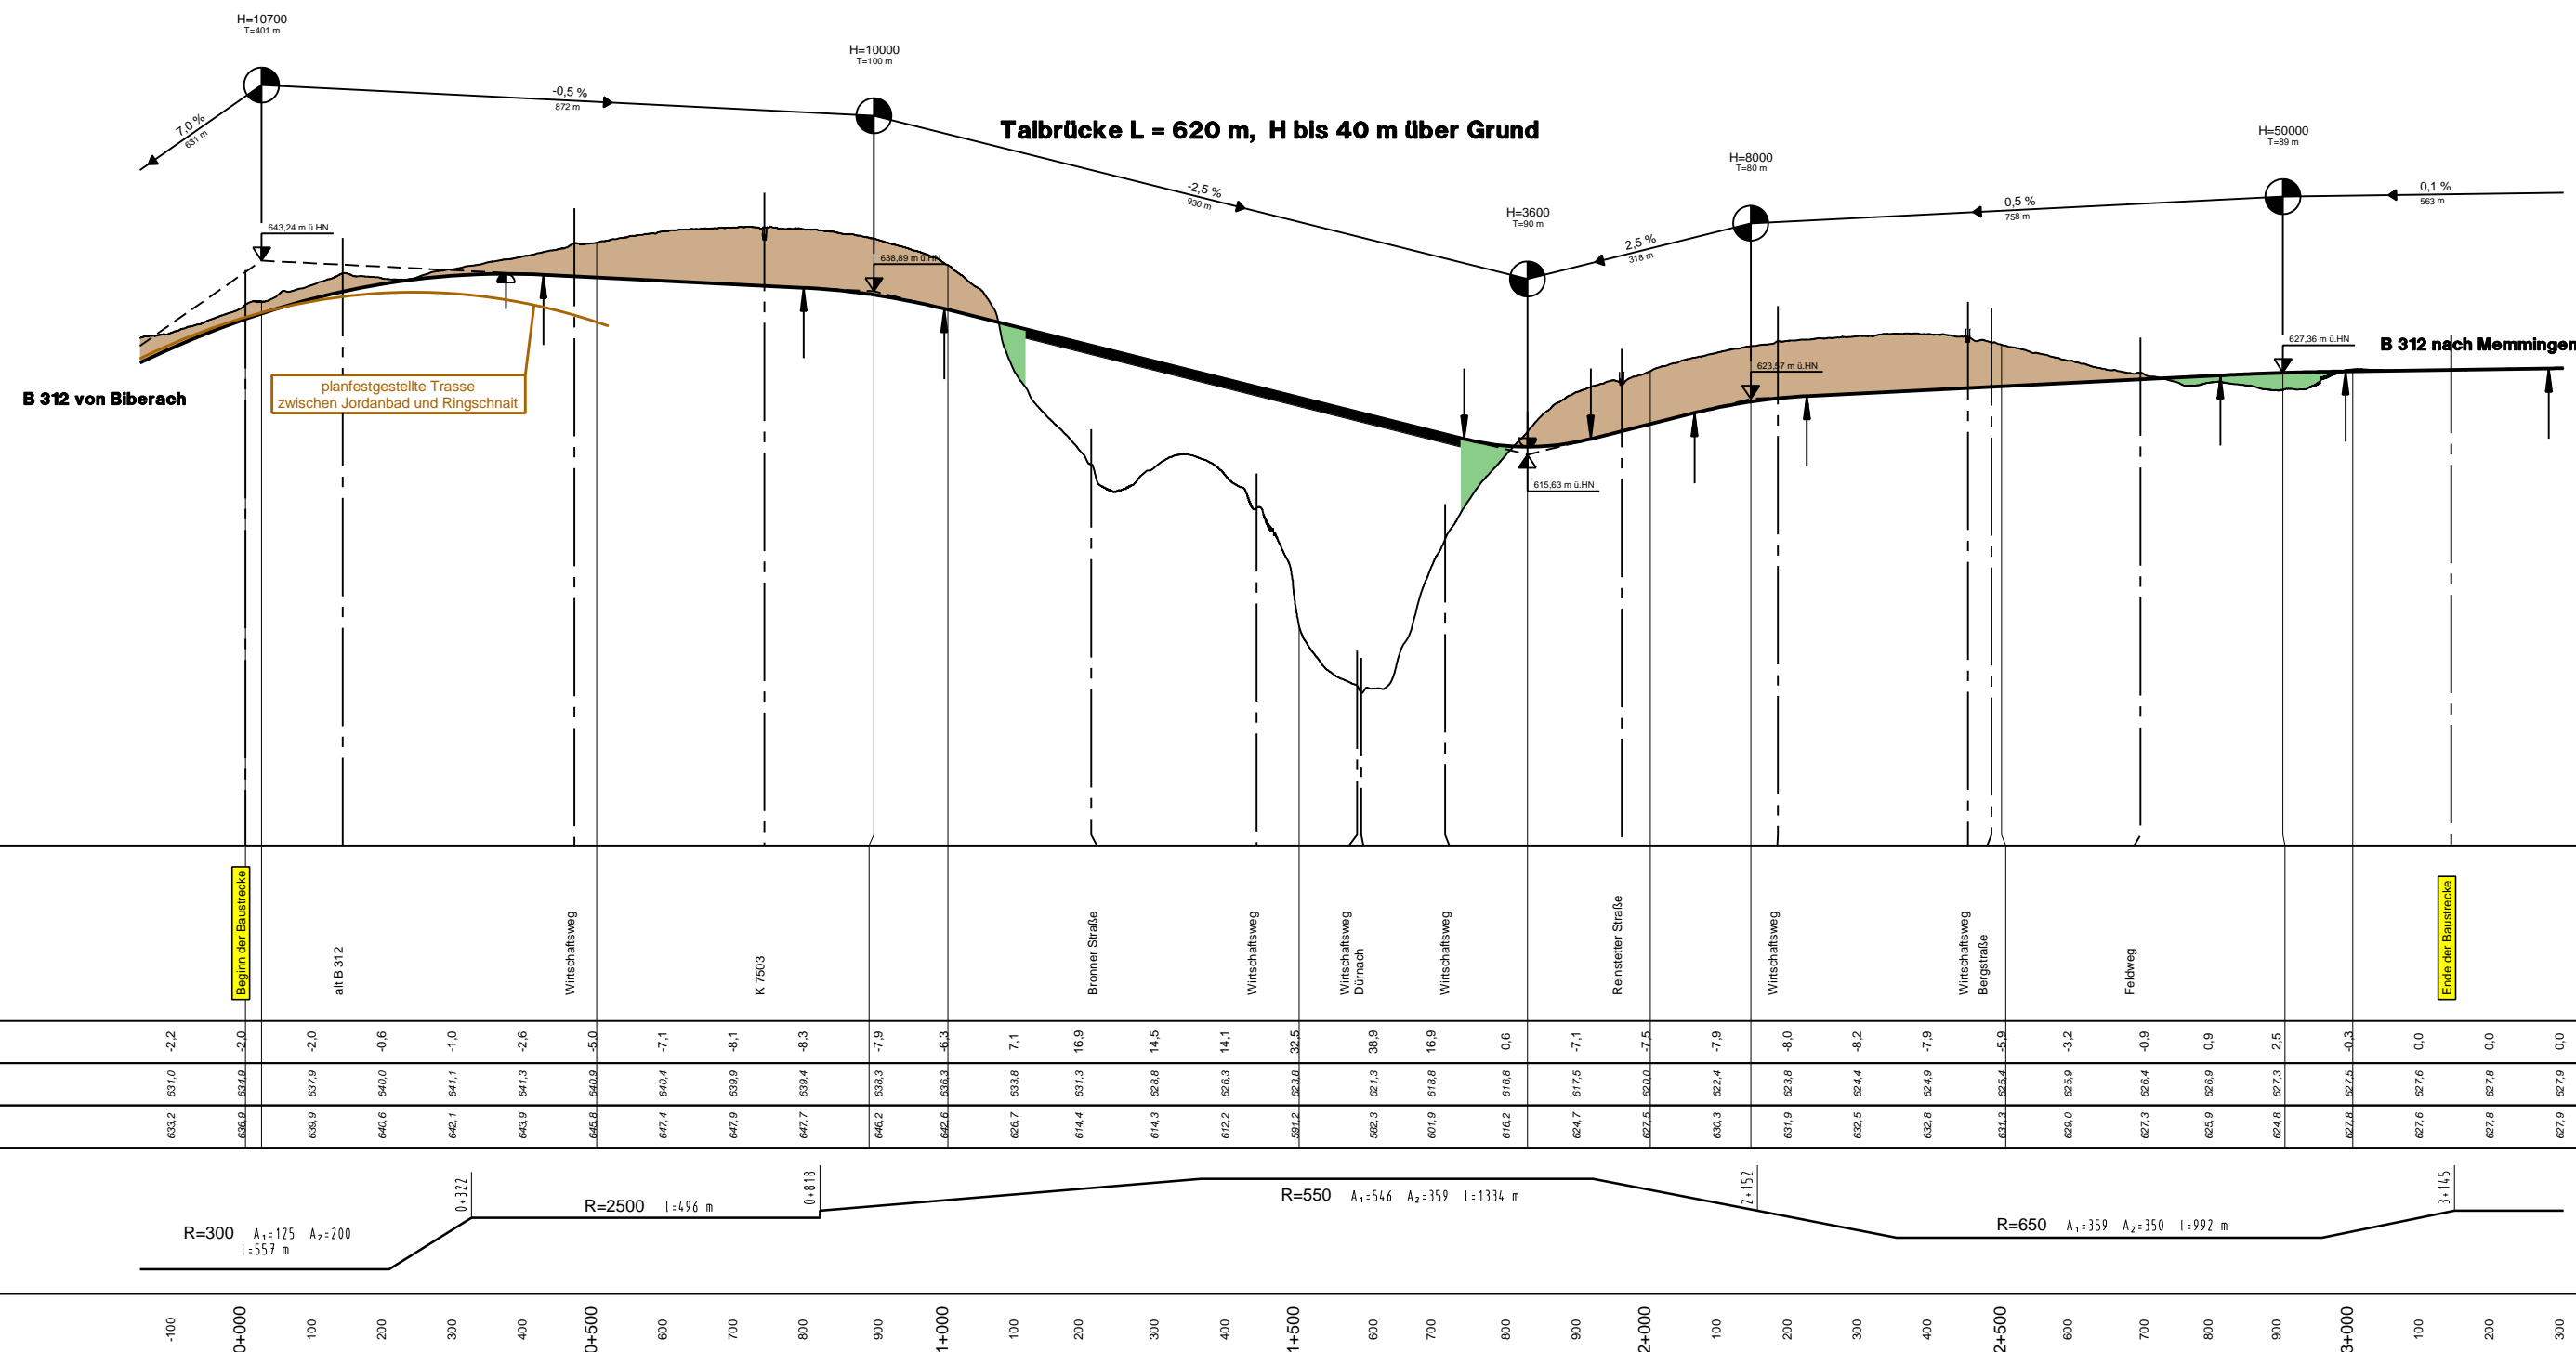


Zeichenerklärung

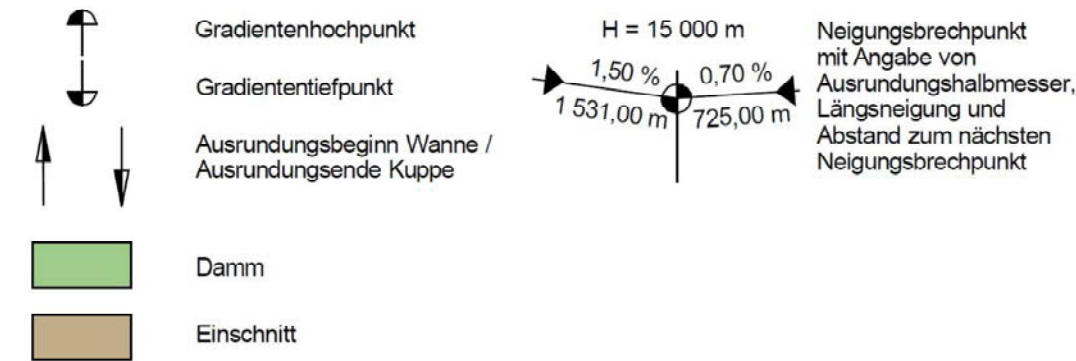

IB Langenbach GmbH
- beratende Ingenieure VBI -
In der Au 11
72488 Sigmaringen

bearb.: 28.02.14 KI
gepr.: Feb 2014

B0312Ringschnait



Landkreis Biberach
Straßenamt
Krankenhausweg 3
88499 Riedlingen



Regierungspräsidium Tübingen
Konrad-Adenauer-Straße 20
72072 Tübingen

Nr.	Art der Änderung	Datum	Zeichen

VORUNTERSUCHUNG

Straßenbauverwaltung Baden-Württemberg
Straße: B 312
Nächster Ort: Ochsenhausen
Anfangsstation: VNK 7822 020 N NK 7823 031 Station 1,070
Endstation: VNK 7926 007 N NK 7926 043 Station 0,920

Unterlage / Blatt-Nr. 6.1/2

Höhenplan
OU Ringschnait - Linie B

SAP-Nr. V 2420 B0312

Maßstab: 1:10.000/1.000

B 312

Ortsumfahrungen

Ringschnait, Ochsenhausen, Edenbachen

aufgestellt:
Landratsamt Biberach
Straßenamt
Krankenhausweg 3
88499 Riedlingen

geprüft:
Regierungspräsidium Tübingen
Referat 44 - Straßenplanung
Konrad-Adenauer-Straße 20
72072 Tübingen

Riedlingen, den 27.01.2014

Tübingen, den