



Querschnitt

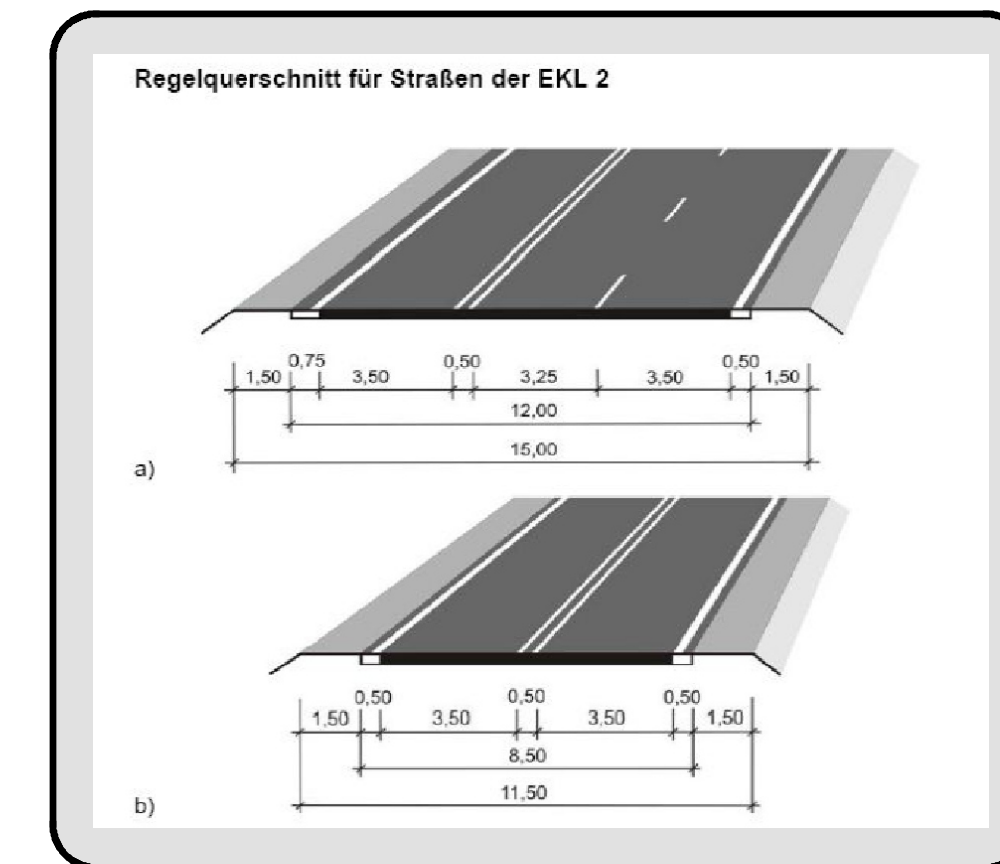

Querschnitte

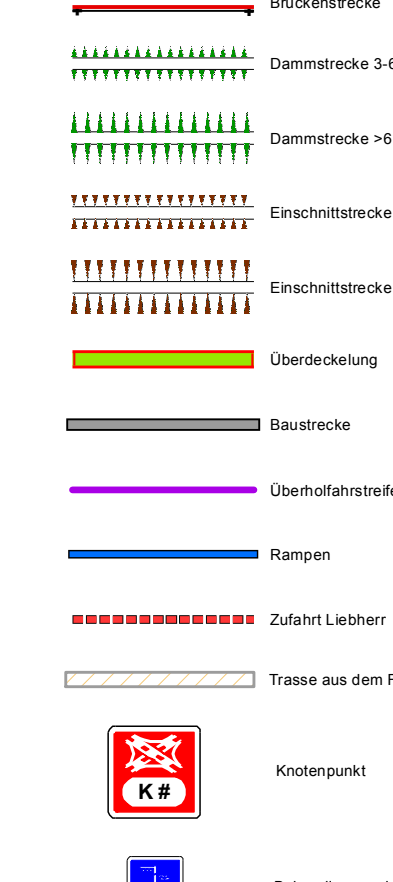

— Fernleitung für Erd

— Freileitung

 Biotopschutzwald

FFH Gebiete

Wasserschutzgebiete



Schutzzone II

Schutzzone III

Landschaftsschutzgebiet

100

IB Langenbach GmbH - beratende Ingenieure VBI - In der Au 11 72488 Sigmaringen	bearb. 24.04.2017 AbA gepr.: Apr. 2017 TgH
	B0312Ochsenhausen

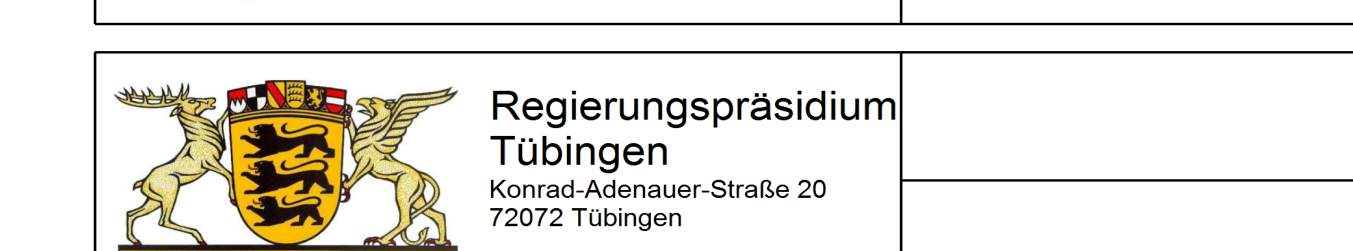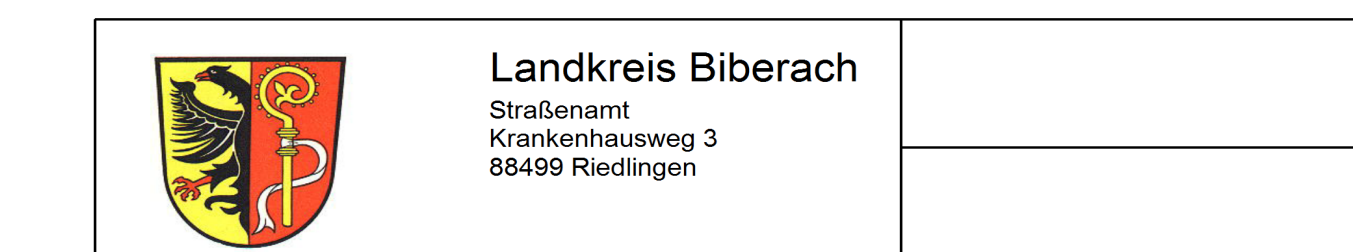

Nr.	Art der Änderung	Datum	Zeichen

Straßenbauverwaltung Baden-Württemberg Straße: B 312 Nächster Ort: Ochsenhausen Anfangsstation: VNK 7822 020 NNK 7823 031 Station 1,070 Endstation: VNK 7926 007 NNK 7926 043 Station 0,920	Unterlage / Blatt-Nr. 5.1/3b OU Ochsenhausen - Linie H5-C
SAP-Nr. V 2420 B0312	Maßstab: 1:10.000

Ortsumfahrungen
Ringschnait, Ochsenhausen, Edenbachen

aufgestellt: Landratsamt Biberach Straßenamt Krankenhausweg 3 88499 Riedlingen Riedlingen, den	geprüft: Regierungspräsidium Tübingen Referat 44 - Straßenplanung Konrad-Adenauer-Straße 20 72072 Tübingen Tübingen, den
--	--