



Zeichenerklärung

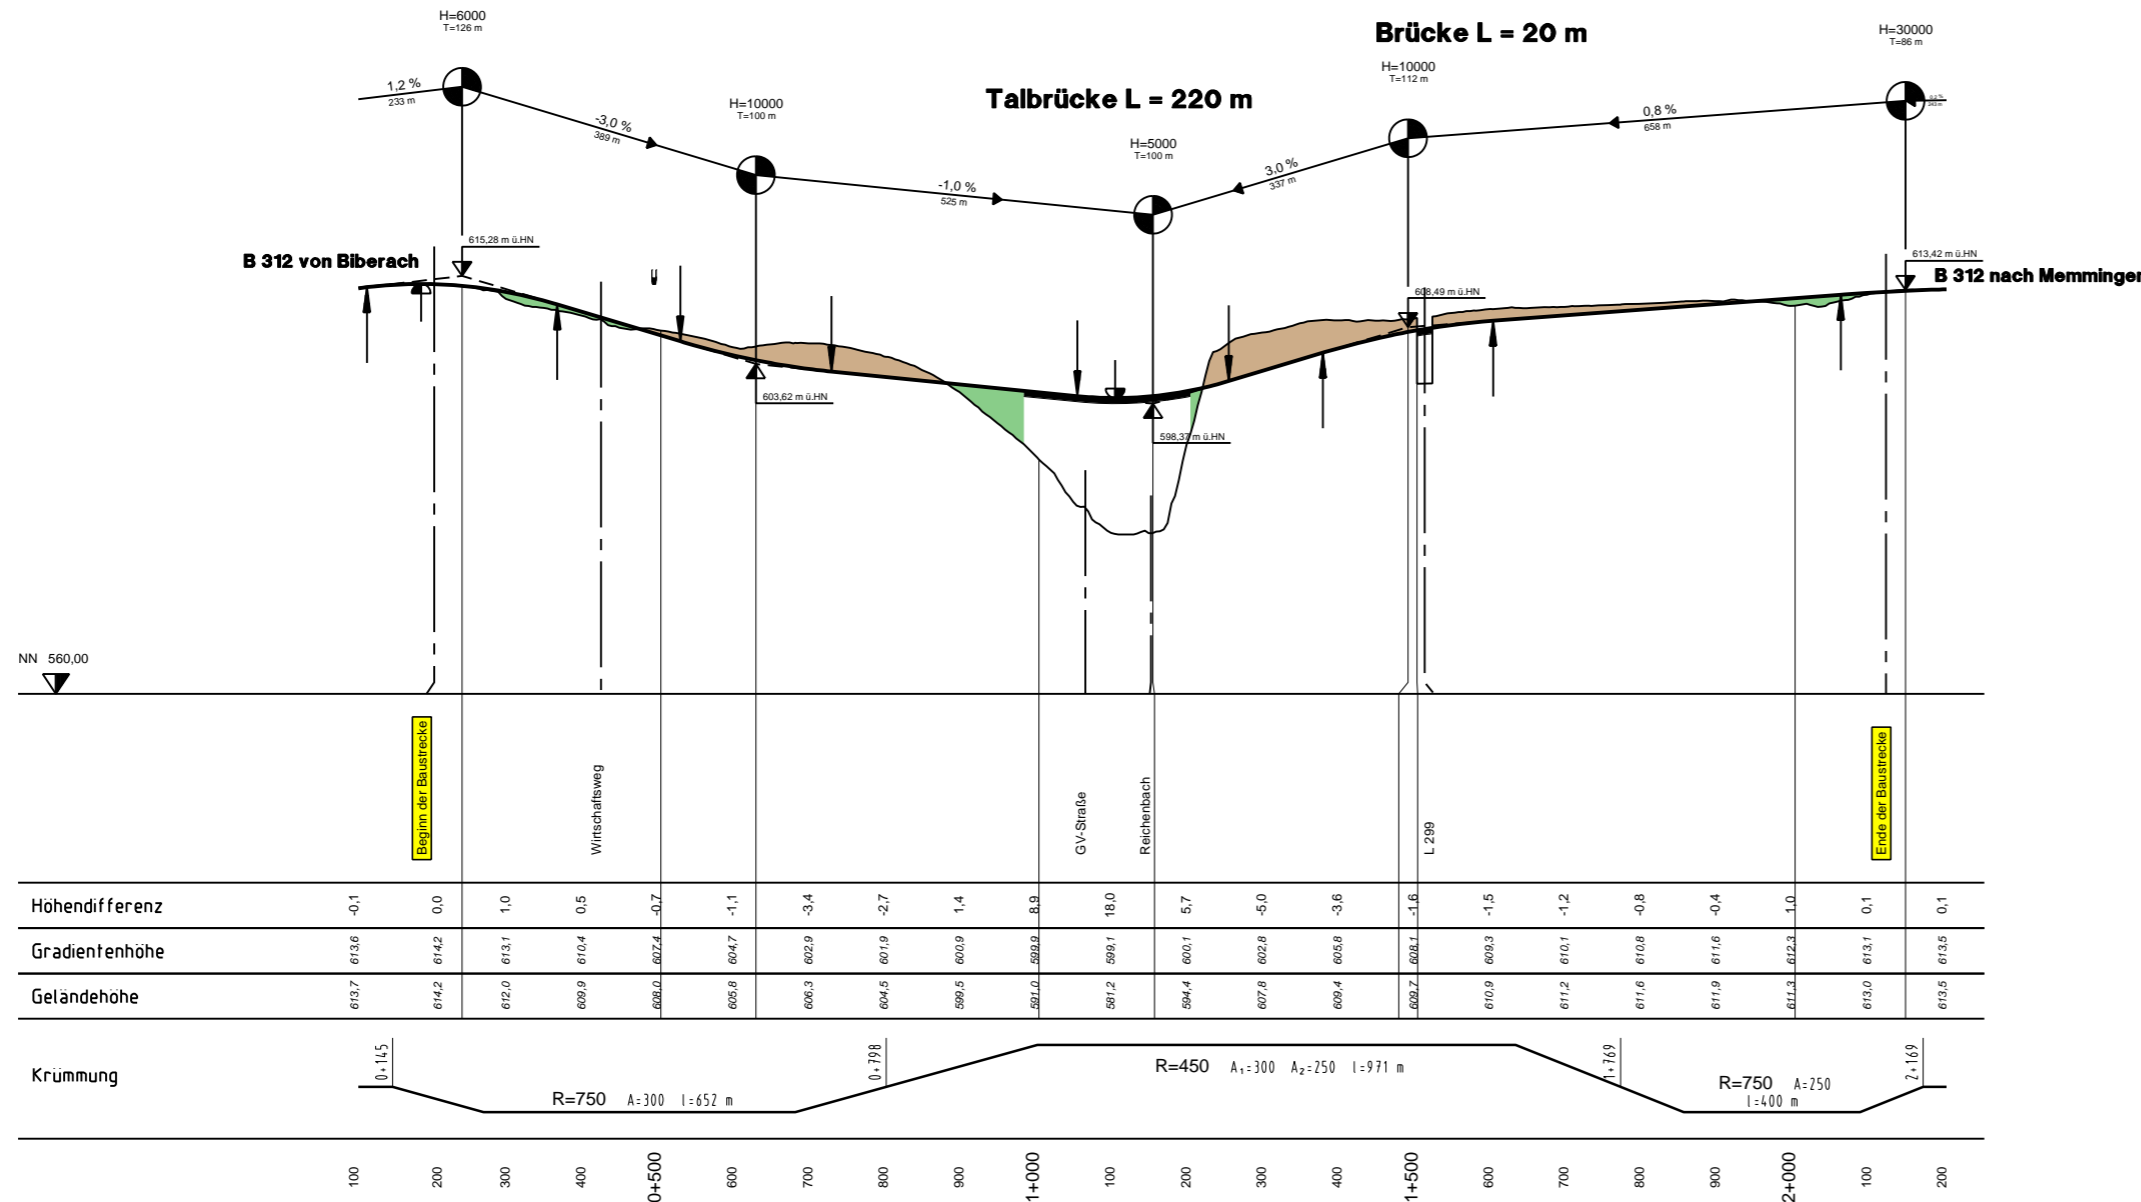

NN 560,00

	100	200	300	400	0+500	600	700	800	900	1+000	1+100	200	300	400	1+500	600	700	800	900	2+000	100	200
Höhendifferenz	-0,1	0,0	1,0	0,5	-0,7	-1,1	-3,4	-2,7	1,4	8,9	18,0	5,7	-5,0	-3,6	-1,6	-1,5	-1,2	-0,8	-0,4	-1,0	0,1	0,1
Gradientenhöhe	613,6	614,2	613,1	610,4	607,4	604,7	602,9	601,9	600,9	599,9	599,1	600,1	602,8	606,8	608,1	609,3	610,1	610,8	611,6	612,3	613,1	613,5
Geländehöhe	613,7	614,2	612,0	609,9	608,0	605,9	604,5	603,5	602,0	601,0	600,2	601,4	607,8	609,4	608,7	610,9	611,2	611,6	611,9	612,3	613,0	613,5
Krümmung	R=750 A=300 l=652 m				R=450 A ₁ =300 A ₂ =250 l=971 m				R=750 A=250 l=400 m													

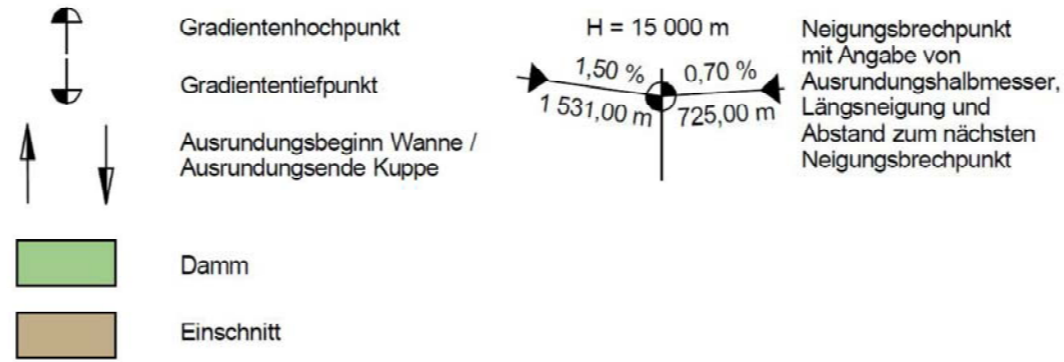

IB Langenbach GmbH
- beratende Ingenieure VBI -
In der Au 11
72488 Sigmaringen

bearb.: 28.02.14 KI
gepr.: Feb 2014

B0312Edenbachen



Landkreis Biberach
Straßenamt
Krankenhausweg 3
88499 Riedlingen



Regierungspräsidium Tübingen
Konrad-Adenauer-Straße 20
72072 Tübingen

Nr.	Art der Änderung	Datum	Zeichen

VORUNTERSUCHUNG

Straßenbauverwaltung Baden-Württemberg
Straße: B 312
Nächster Ort: Ochsenhausen
Anfangsstation: VNK 7822 020 NNK 7823 031 Station 1,070
Endstation: VNK 7926 007 NNK 7926 043 Station 0,920

Unterlage / Blatt-Nr. 6.1/4

Höhenplan
OU Edenbachen - Linie A

SAP-Nr. V 2420 B0312

Maßstab: 1:10.000/1.000

B 312 Ortsumfahrungen Ringschnait, Ochsenhausen, Edenbachen

aufgestellt:
Landratsamt Biberach
Straßenamt
Krankenhausweg 3
88499 Riedlingen

geprüft:
Regierungspräsidium Tübingen
Referat 44 - Straßenplanung
Konrad-Adenauer-Straße 20
72072 Tübingen

Riedlingen, den 27.01.2014

Tübingen, den