


# Zeichenerklärung

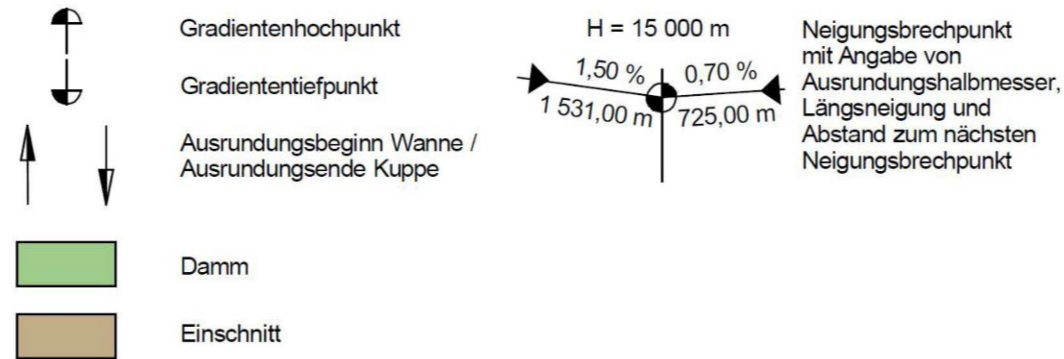

**IB Langenbach GmbH**  
 - beratende Ingenieure VBI -  
 In der Au 11  
 72488 Sigmaringen

bearb.: 28.02.14 KI  
 gepr.: Feb 2014

**B0312Edenbachen**



**Landkreis Biberach**  
 Straßenamt  
 Krankenhausweg 3  
 88499 Riedlingen



**Regierungspräsidium Tübingen**  
 Konrad-Adenauer-Straße 20  
 72072 Tübingen

Nr.	Art der Änderung	Datum	Zeichen

## VORUNTERSUCHUNG

Straßenbauverwaltung Baden-Württemberg  
 Straße: B 312  
 Nächster Ort: Ochsenhausen  
 Anfangsstation: VNK 7822 020 NNK 7823 031 Station 1,070  
 Endstation: VNK 7926 007 NNK 7926 043 Station 0,920

Unterlage / Blatt-Nr. 6.1/5  
**Höhenplan**  
 OU Edenbachen - Linie B  
 Maßstab: 1:10.000/1.000

SAP-Nr. V 2420 B0312

## B 312 Ortsumfahrungen Ringschnait, Ochsenhausen, Edenbachen

aufgestellt:  
 Landratsamt Biberach  
 Straßenamt  
 Krankenhausweg 3  
 88499 Riedlingen

geprüft:  
 Regierungspräsidium Tübingen  
 Referat 44 - Straßenplanung  
 Konrad-Adenauer-Straße 20  
 72072 Tübingen

Riedlingen, den 27.01.2014

Tübingen, den

