



# **Ortsumfahrungen im Zuge der B 312**

**Workshopveranstaltung zum landwirtschaftlichen  
Wegenetz zum geplanten Ausbau der Bundesstraße 312  
Ochsenhausen – Erlenmoos –Edenbachen**

## **ABSCHNITT OU-Ringschnait**


Veranstaltung am 29.06.2022

Referent: Gunnar Volz – LRA BC - Straßenamt

# Ortsumfahrungen im Zuge der B 312

Workshopveranstaltung zum landwirtschaftlichen Wegenetz zum geplanten Ausbau der Bundesstraße 312 Ochsenhausen – Erlenmoos – Edenbachen


Landratsamt  
Biberach

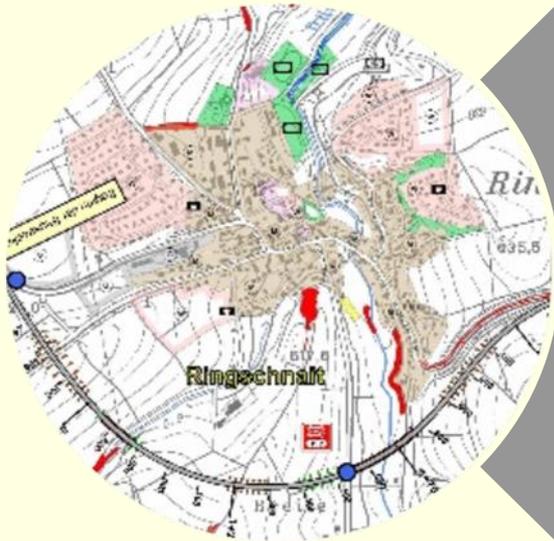

Aktueller Stand  
Planungsprozess  
StraÙenplanung

# Ortsumfahrungen im Zuge der B 312

Workshopveranstaltung zum landwirtschaftlichen Wegenetz zum geplanten Ausbau der Bundesstraße 312 Ochsenhausen – Erlenmoos –Edenbachen

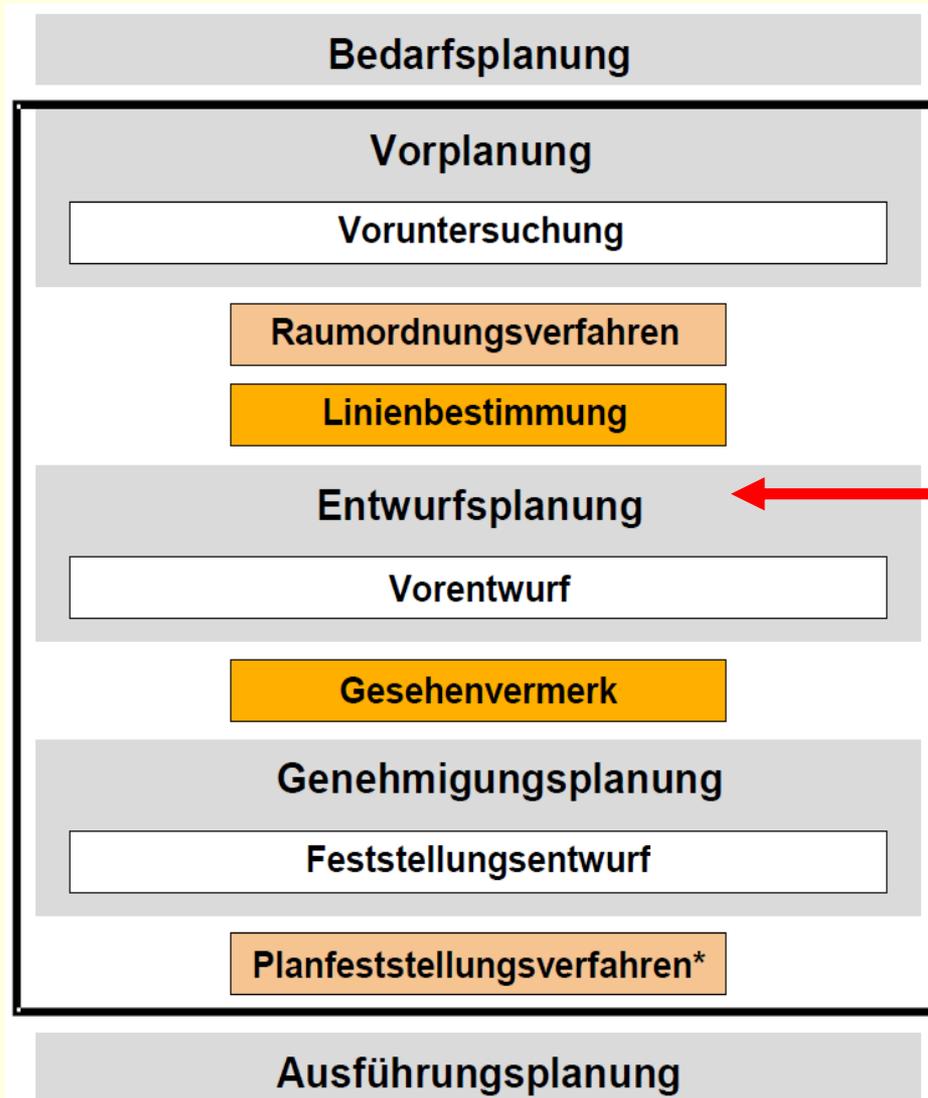

Derzeitiger  
Planungsstand



# Ortsumfahrungen im Zuge der B 312

Workshopveranstaltung zum landwirtschaftlichen Wegenetz zum geplanten Ausbau der Bundesstraße 312 Ochsenhausen – Erlenmoos –Edenbachen

Landratsamt  
Biberach



## Was läuft derzeit?




# Ortsumfahrungen im Zuge der B 312

## Workshopveranstaltung zum landwirtschaftlichen Wegenetz zum geplanten Ausbau der Bundesstraße 312 Ochsenhausen – Erlenmoos – Edenbachen



# Detailplanung Anschluss an B 312

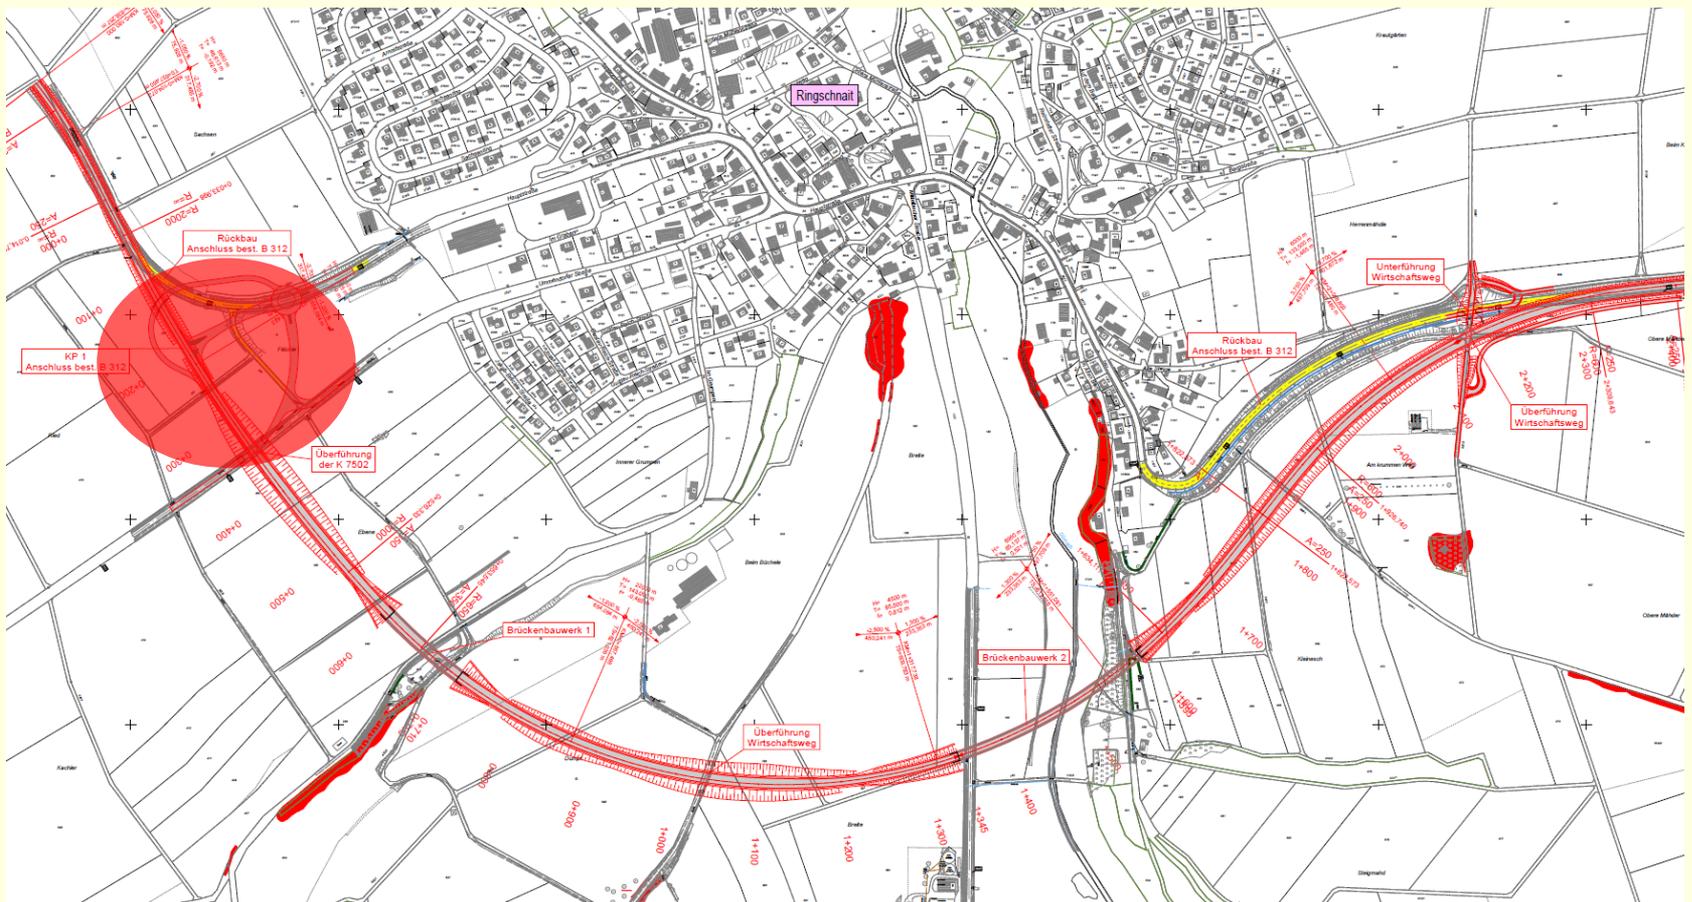


# Ortsumfahrungen im Zuge der B 312

Workshopveranstaltung zum landwirtschaftlichen Wegenetz zum geplanten Ausbau der Bundesstraße 312 Ochsenhausen – Erlenmoos – Edenbachen

Landratsamt  
Biberach



## Erste technische Überlegungen zum Landwirtschaftliches Wegenetz

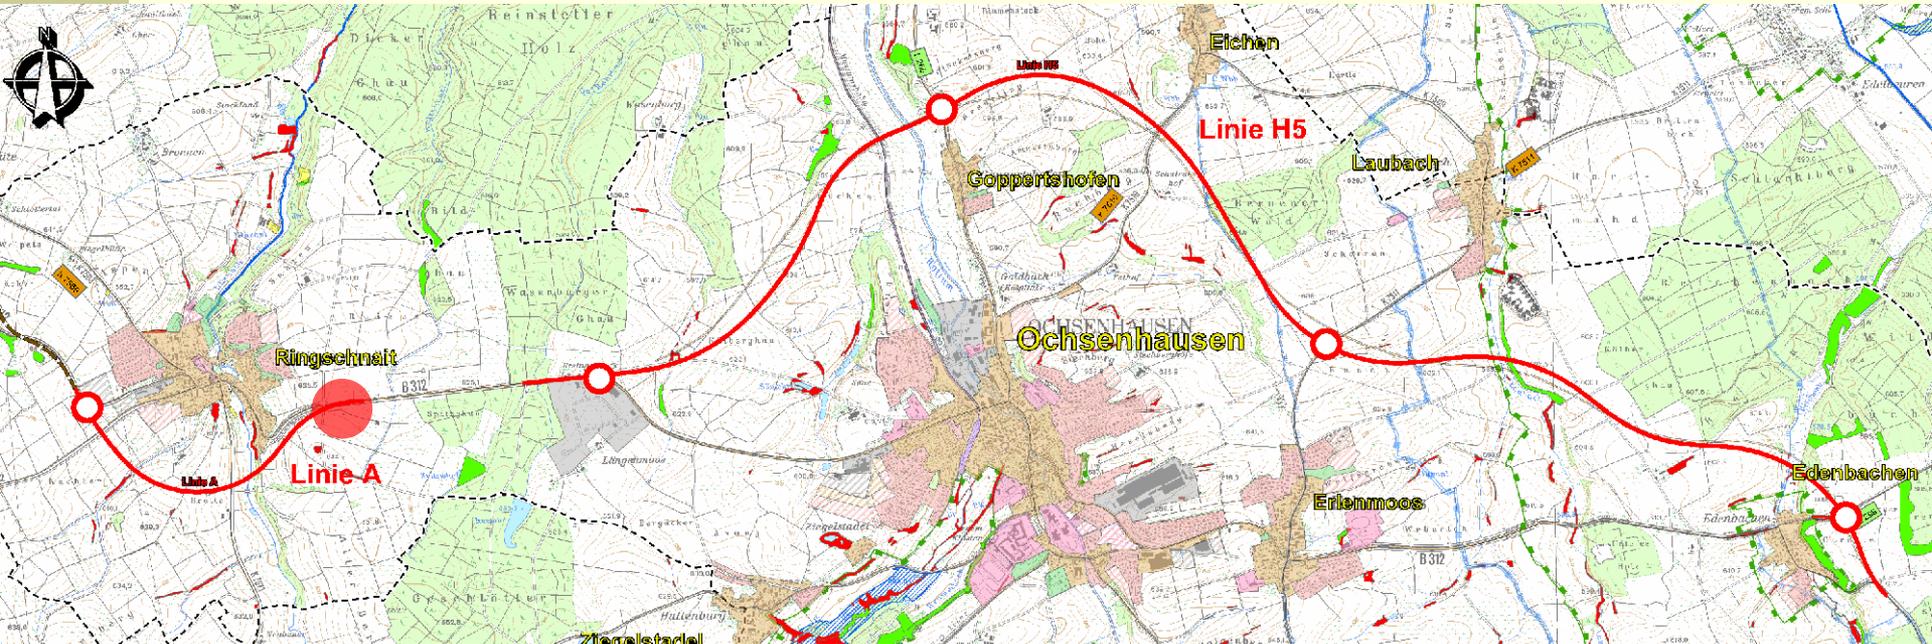

**Ortsumfahrungen im Zuge der B 312**

Workshopveranstaltung zum landwirtschaftlichen Wegenetz zum  
geplanten Ausbau der Bundesstraße 312 Ochsenhausen –  
Erlenmoos –Edenbachen

Landratsamt  
Biberach



# Erste technische Überlegungen zum Landwirtschaftliches Wegenetz




# Ortsumfahrungen im Zuge der B 312

Workshopveranstaltung zum landwirtschaftlichen Wegenetz zum geplanten Ausbau der Bundesstraße 312 Ochsenhausen – Erlenmoos – Edenbachen

Landratsamt  
Biberach



## Erste technische Überlegungen zum Landwirtschaftliches Wegenetz

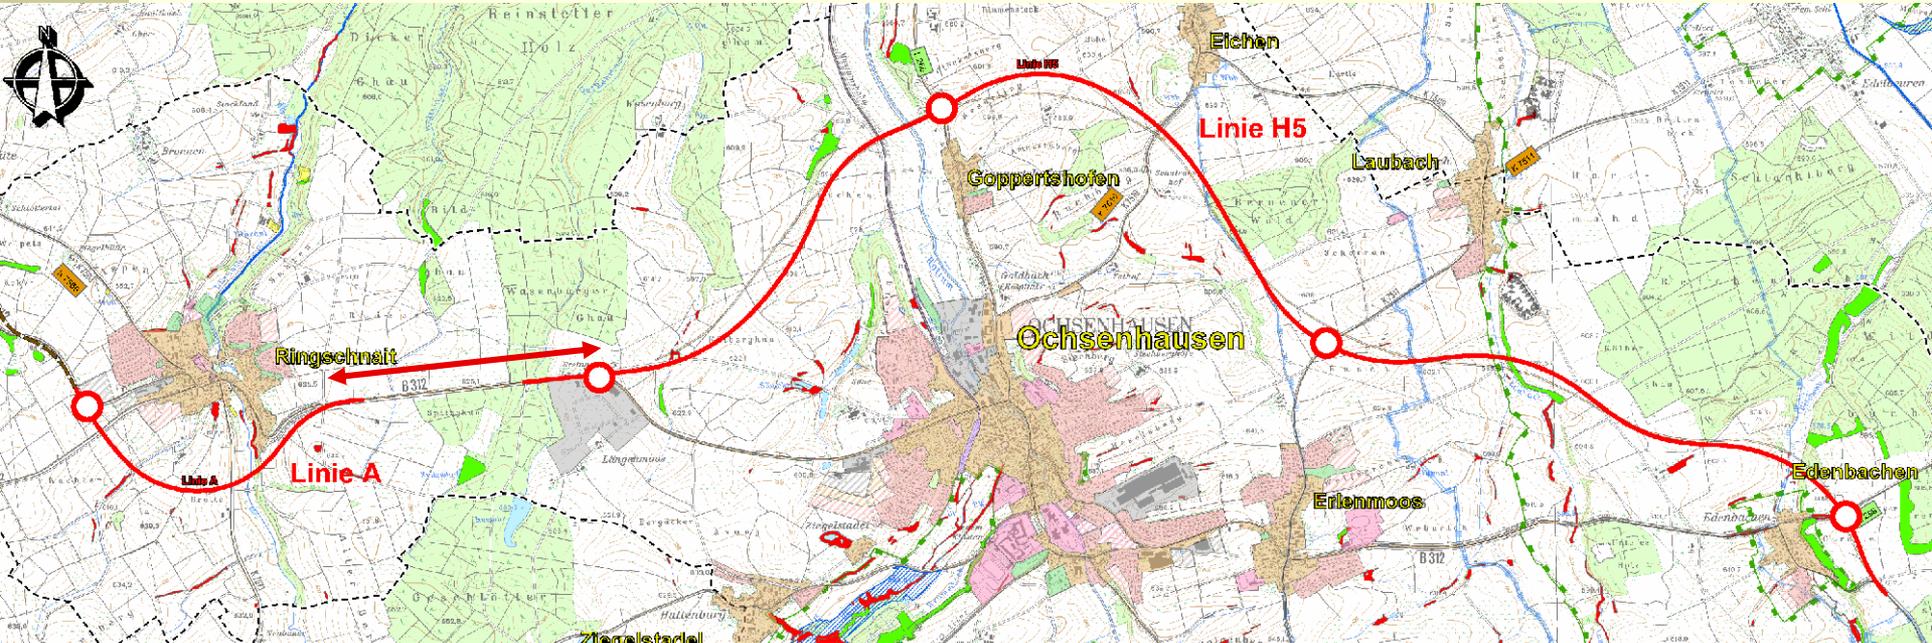


# Ortsumfahrungen im Zuge der B 312

Workshopveranstaltung zum landwirtschaftlichen Wegenetz zum geplanten Ausbau der Bundesstraße 312 Ochsenhausen – Erlenmoos –Edenbachen

Landratsamt  
Biberach



## Erste technische Überlegungen zum Landwirtschaftliches Wegenetz

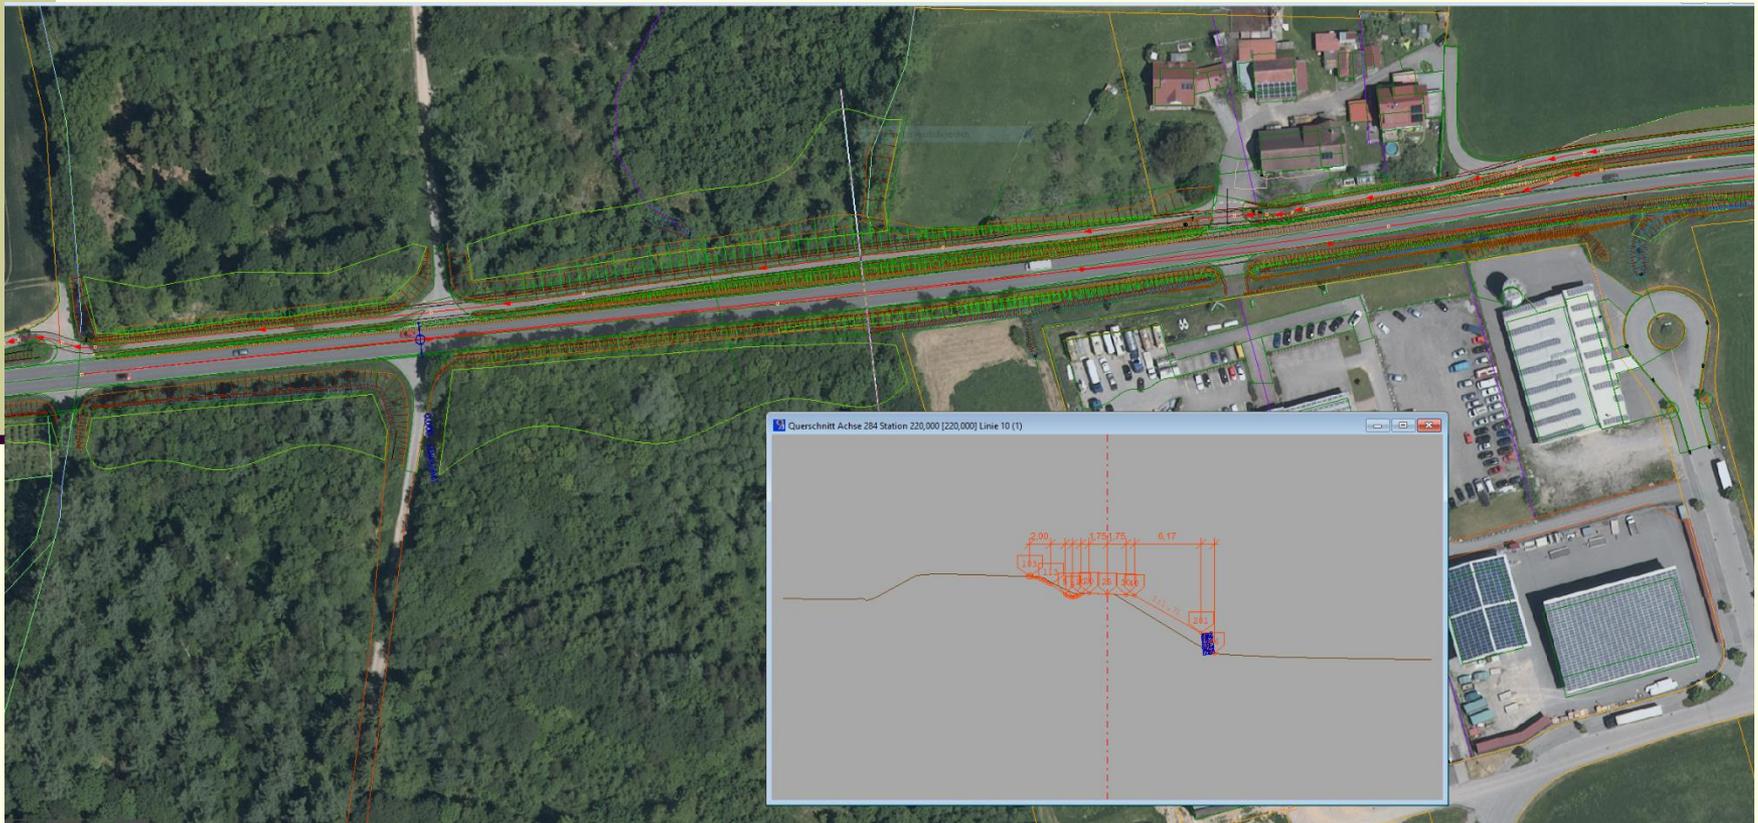

# Ortsumfahrungen im Zuge der B 312

Workshopveranstaltung zum landwirtschaftlichen Wegenetz zum geplanten Ausbau der Bundesstraße 312 Ochsenhausen – Erlenmoos – Edenbachen

Landratsamt  
Biberach



## Aktualisierung Verkehrsuntersuchung



Prognosenullfall  
2035

# Ortsumfahrungen im Zuge der B 312

Workshopveranstaltung zum landwirtschaftlichen Wegenetz zum geplanten Ausbau der Bundesstraße 312 Ochsenhausen – Erlenmoos – Edenbachen

Landratsamt  
Biberach



## Aktualisierung Verkehrsuntersuchung

Planungsfall  
2035




# Ortsumfahrungen im Zuge der B 312

## Workshopveranstaltung zum landwirtschaftlichen Wegenetz zum geplanten Ausbau der Bundesstraße 312 Ochsenhausen – Erlenmoos – Edenbachen



# Vorplanung Brückenbauwerke

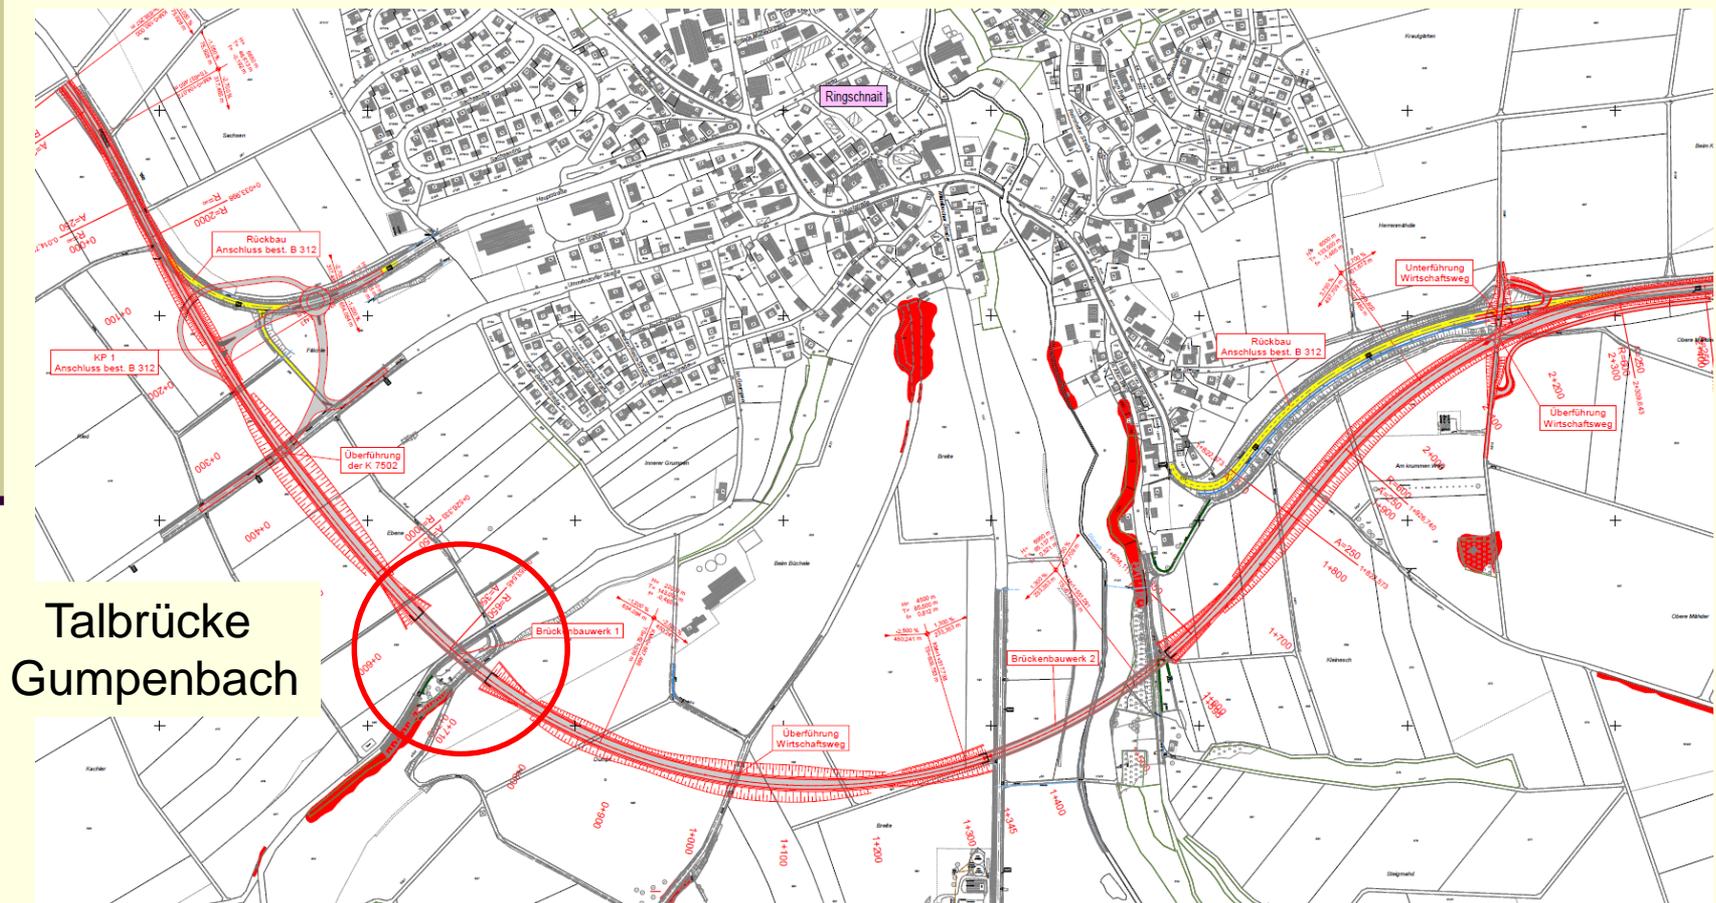






Talbrücke  
Gumpenbach

# Ortsumfahrungen im Zuge der B 312

## Workshopveranstaltung zum landwirtschaftlichen Wegenetz zum geplanten Ausbau der Bundesstraße 312 Ochsenhausen – Erlenmoos –Edenbachen



# Vorplanung Talbrücke Gumpenbach

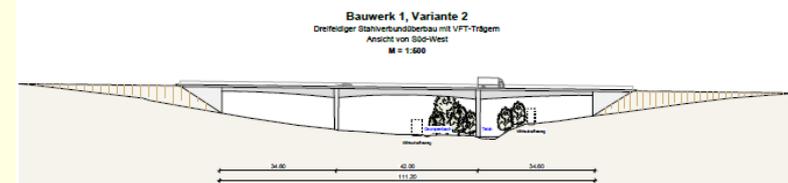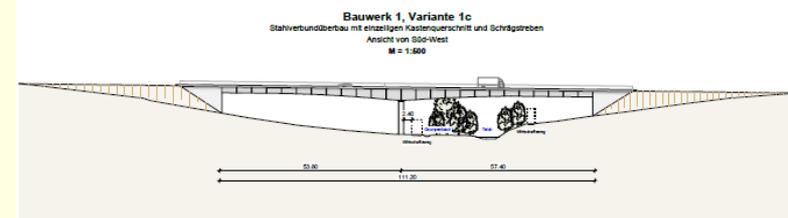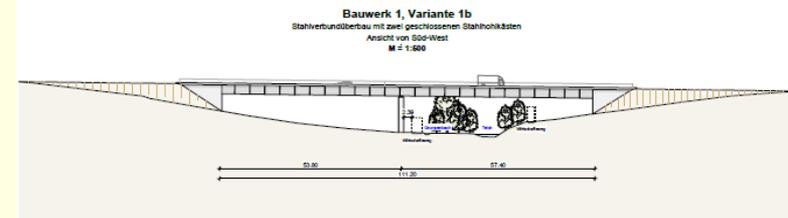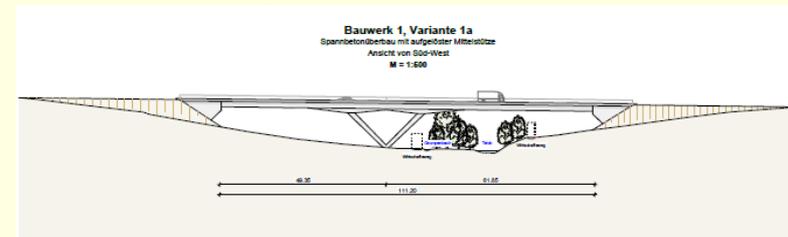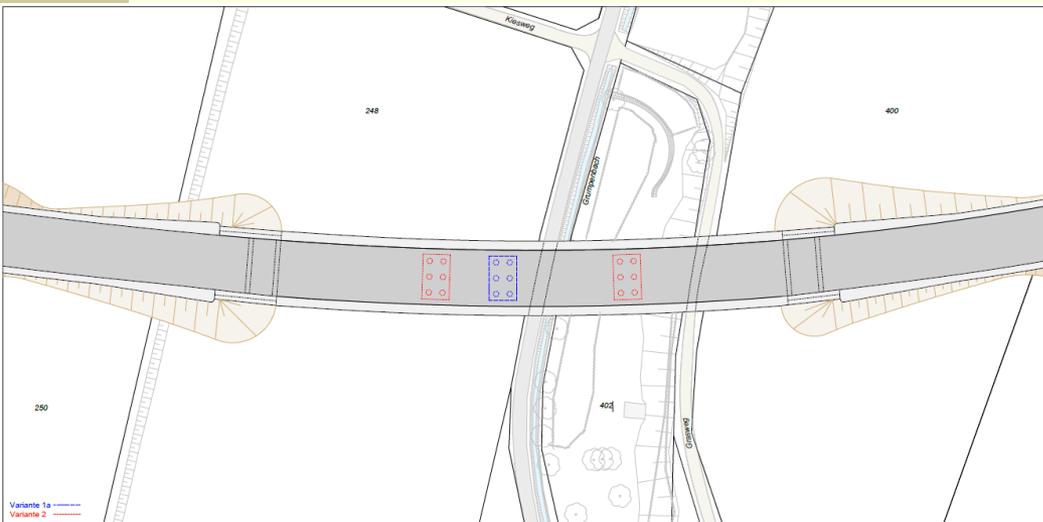


# Ortsumfahrungen im Zuge der B 312

## Workshopveranstaltung zum landwirtschaftlichen Wegenetz zum geplanten Ausbau der Bundesstraße 312 Ochsenhausen – Erlenmoos – Edenbachen



# Vorplanung Brückenbauwerke

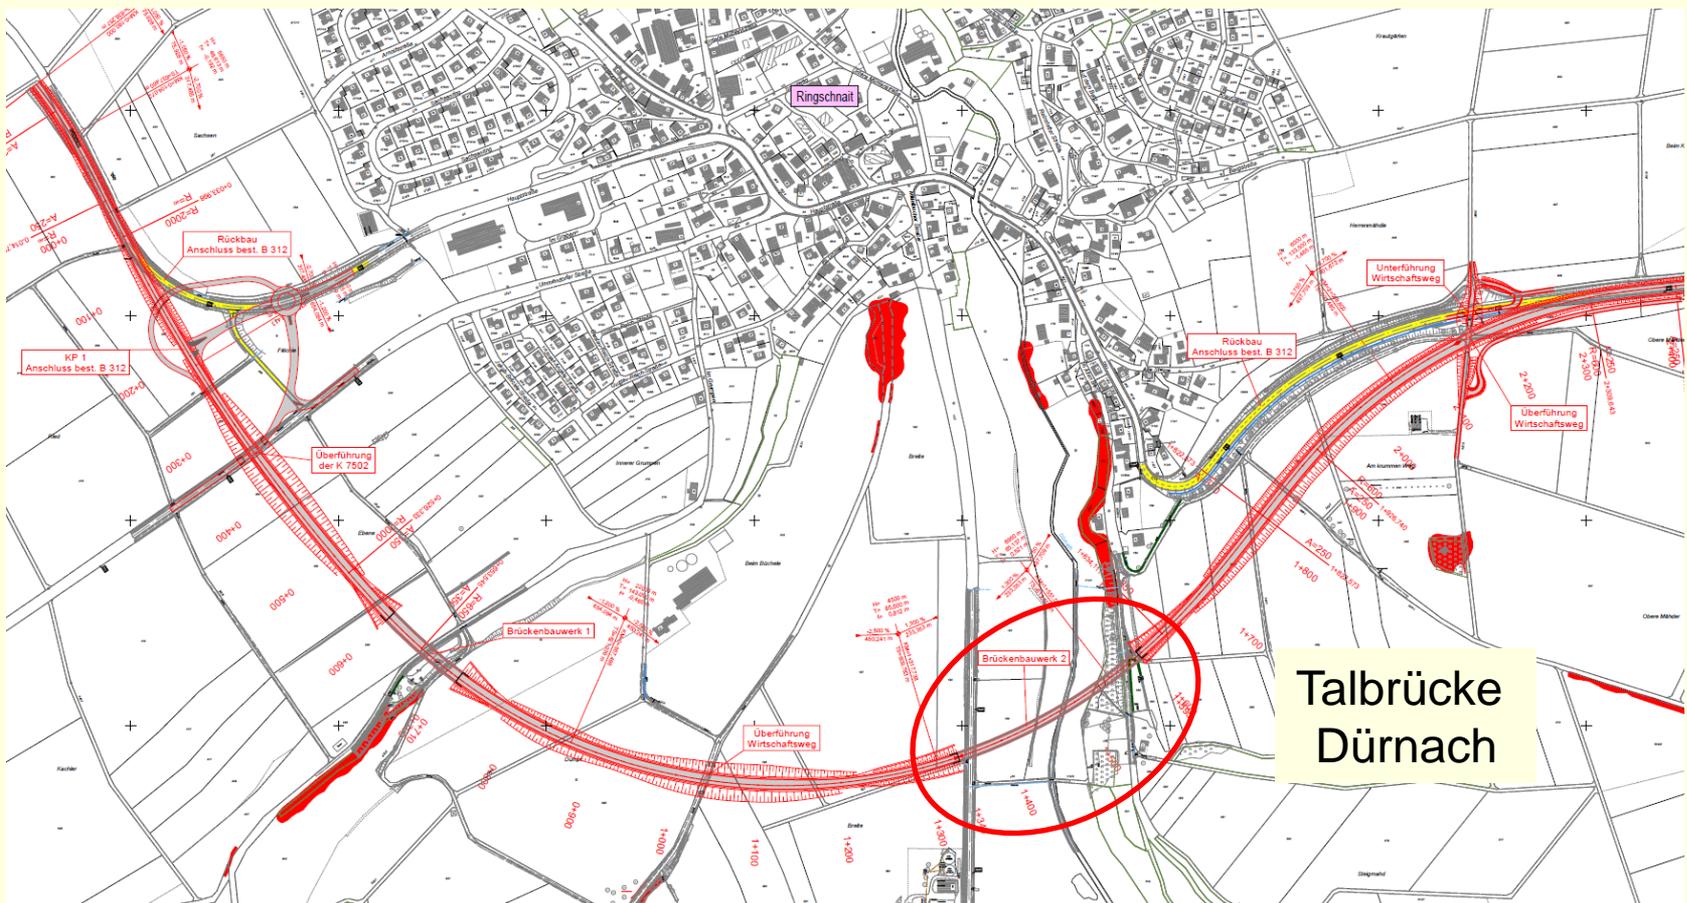


# Ortsumfahrungen im Zuge der B 312

## Workshopveranstaltung zum landwirtschaftlichen Wegenetz zum geplanten Ausbau der Bundesstraße 312 Ochsenhausen – Erlenmoos –Edenbachen


Landratsamt  
Biberach




# Vorplanung Talbrücke Dürnach

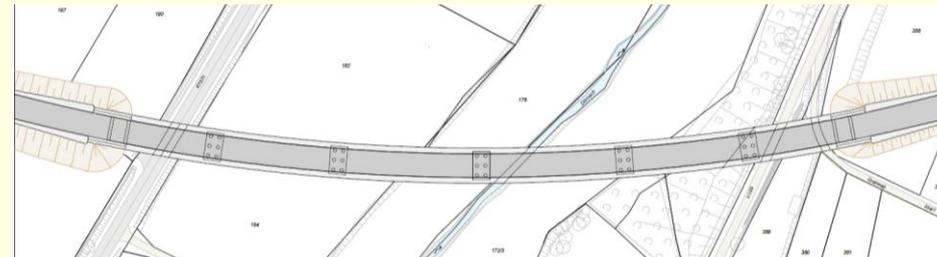

**Bauwerk 2, Variante 1a**  
gerade Stützabstände  
Anzahl von Stützen  
M = 1:500

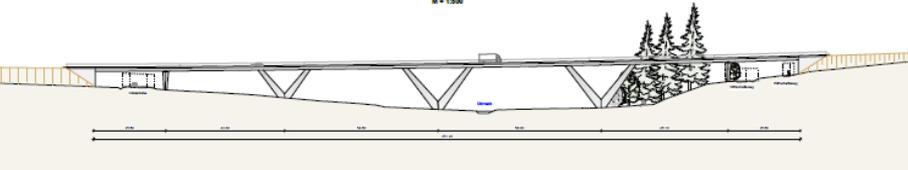


**Bauwerk 2, Variante 1d**  
zweifache Stützabstände (2 Felder)  
Anzahl von Stützen  
M = 1:500

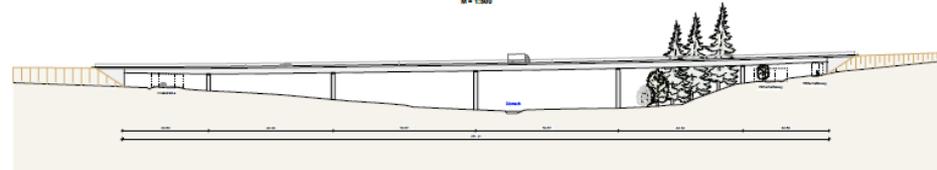

**Bauwerk 2, Variante 1b**  
Verbundfertigung  
Anzahl von Stützen  
M = 1:500




**Bauwerk 2, Variante 2**  
Steilzuglinie  
Anzahl von Stützen  
M = 1:500

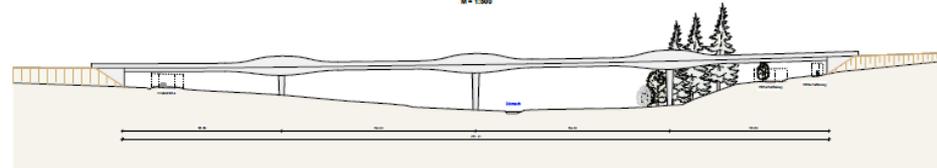

**Bauwerk 2 Variante 1c**  
Spannbetonbrücke  
Anzahl von Stützen  
M = 1:500



**Bauwerk 2, Variante 3**  
zweifache Stützabstände (2 Felder)  
Anzahl von Stützen  
M = 1:500

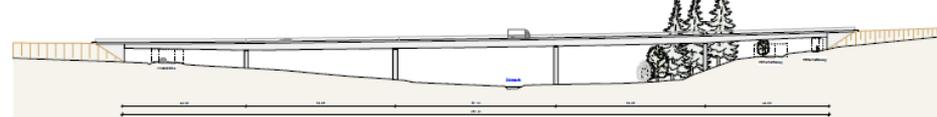

## Ortsumfahrungen im Zuge der B 312

Workshopveranstaltung zum landwirtschaftlichen Wegenetz zum geplanten Ausbau der Bundesstraße 312 Ochsenhausen – Erlenmoos – Edenbachen

Landratsamt  
Biberach



# Wie geht es bei der Straßenplanung weiter?

- Detailplanung Strecke inkl. Anschluss
- Auswahl Brückenart
- Planung der Entwässerungseinrichtungen
- Landschaftspflegerische Begleitplanung inkl. Ausgleichskonzept
- Aktualisierung Verkehr/Lärm/Schadstoffuntersuchung
- Landwirtschaftliches Wegenetz / Weiterer Bedarf Brücken



**Erstellen der Planfeststellungsunterlagen**