



Zeichenerklärung

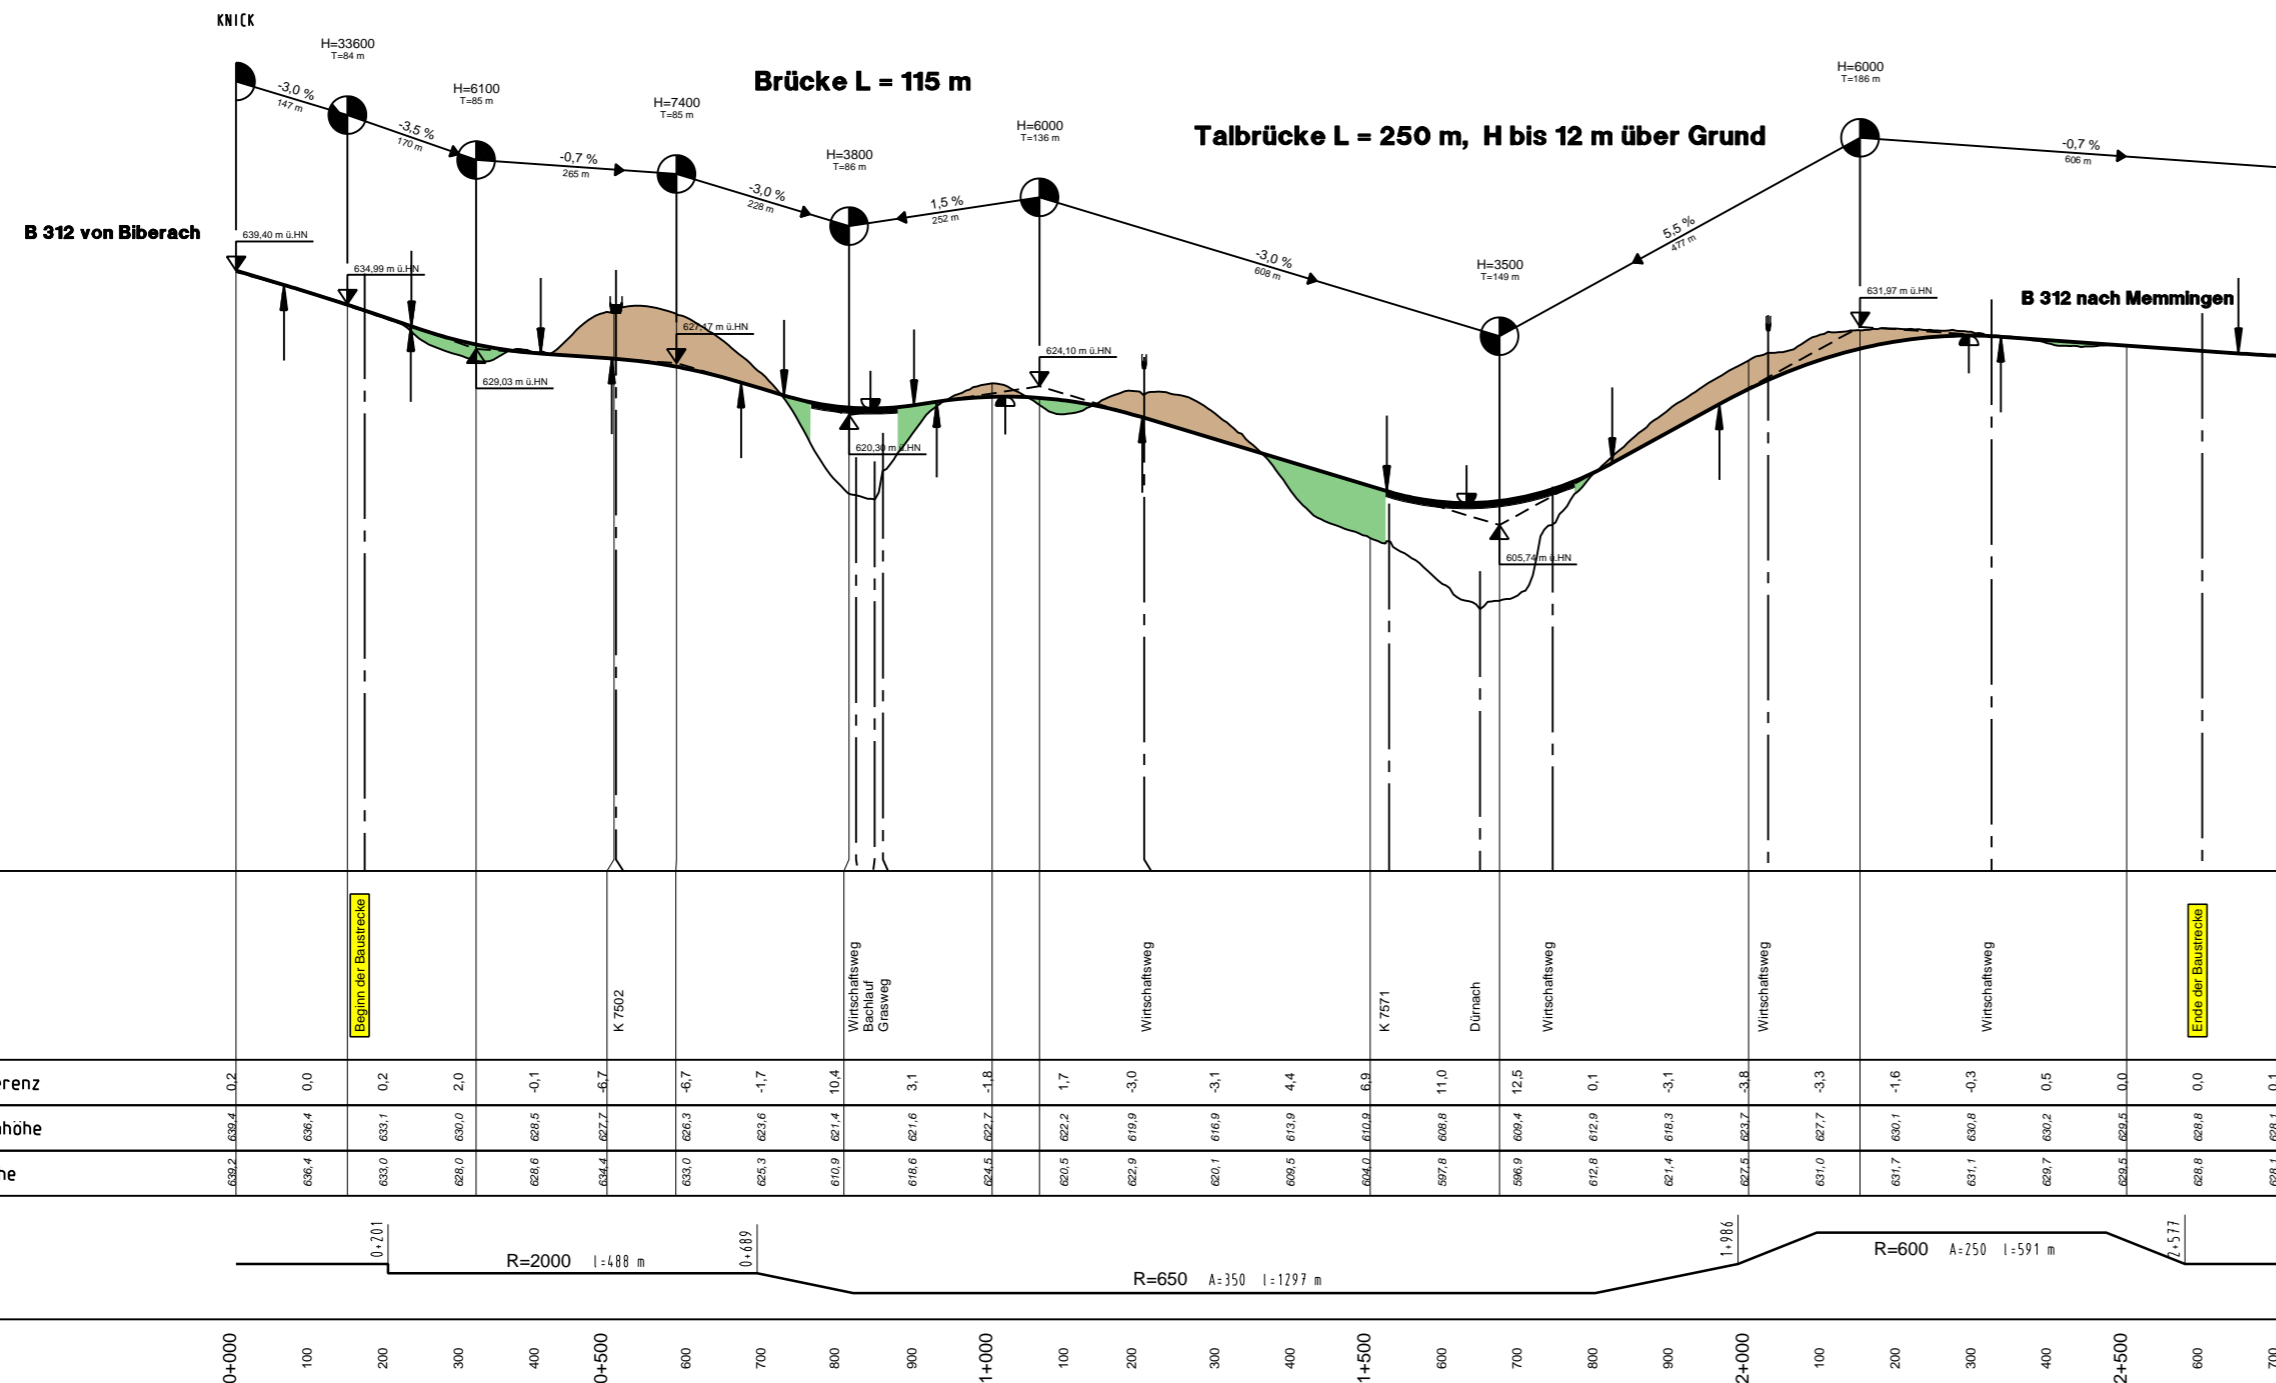

NN 560,00

	0+000	100	200	300	400	0+500	600	700	800	900	1+000	100	200	300	400	1+500	600	700	800	900	2+000	100	200	300	400	2+500	600	700				
Höhendifferenz	-0,2	0,0	0,2	2,0	-0,1	-6,7	-6,7	-1,7	10,4	3,1	-1,8	1,7	-3,0	-3,1	4,4	6,9	11,0	12,5	0,1	-3,1	-3,8	-3,3	-1,6	-0,3	0,5	0,0	0,1					
Krümmung	0,201		R=2000 l=488 m				0,689		R=650 A=350 l=1297 m																1,986		R=600 A=250 l=591 m				7,577	

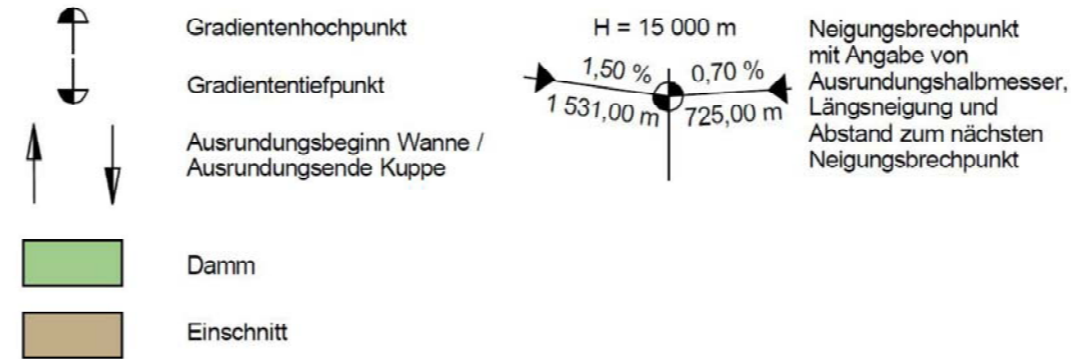

IB Langenbach GmbH
 - beratende Ingenieure VBI -
 In der Au 11
 72488 Sigmaringen

bearb.: 28.02.14 KI
 gepr.: Feb 2014

B0312Ringschnait



Landkreis Biberach
 Straßenamt
 Krankenhausweg 3
 88499 Riedlingen



Regierungspräsidium Tübingen
 Konrad-Adenauer-Straße 20
 72072 Tübingen

Nr.	Art der Änderung	Datum	Zeichen

VORUNTERSUCHUNG

Straßenbauverwaltung Baden-Württemberg
 Straße: B 312
 Nächster Ort: Ochsenhausen
 Anfangsstation: VNK 7822 020 NNK 7823 031 Station 1,070
 Endstation: VNK 7926 007 NNK 7926 043 Station 0,920

Unterlage / Blatt-Nr. 6.1/1

Höhenplan
 OU Ringschnait - Linie A

SAP-Nr. V 2420 B0312

Maßstab: 1:10.000/1.000

B 312 Ortsumfahrungen Ringschnait, Ochsenhausen, Edenbachen

aufgestellt:
 Landratsamt Biberach
 Straßenamt
 Krankenhausweg 3
 88499 Riedlingen

geprüft:
 Regierungspräsidium Tübingen
 Referat 44 - Straßenplanung
 Konrad-Adenauer-Straße 20
 72072 Tübingen

Riedlingen, den 27.01.2014

Tübingen, den